



Складово  
Визм. шиб. №  
Лист. и дата  
Шиб. № лист.

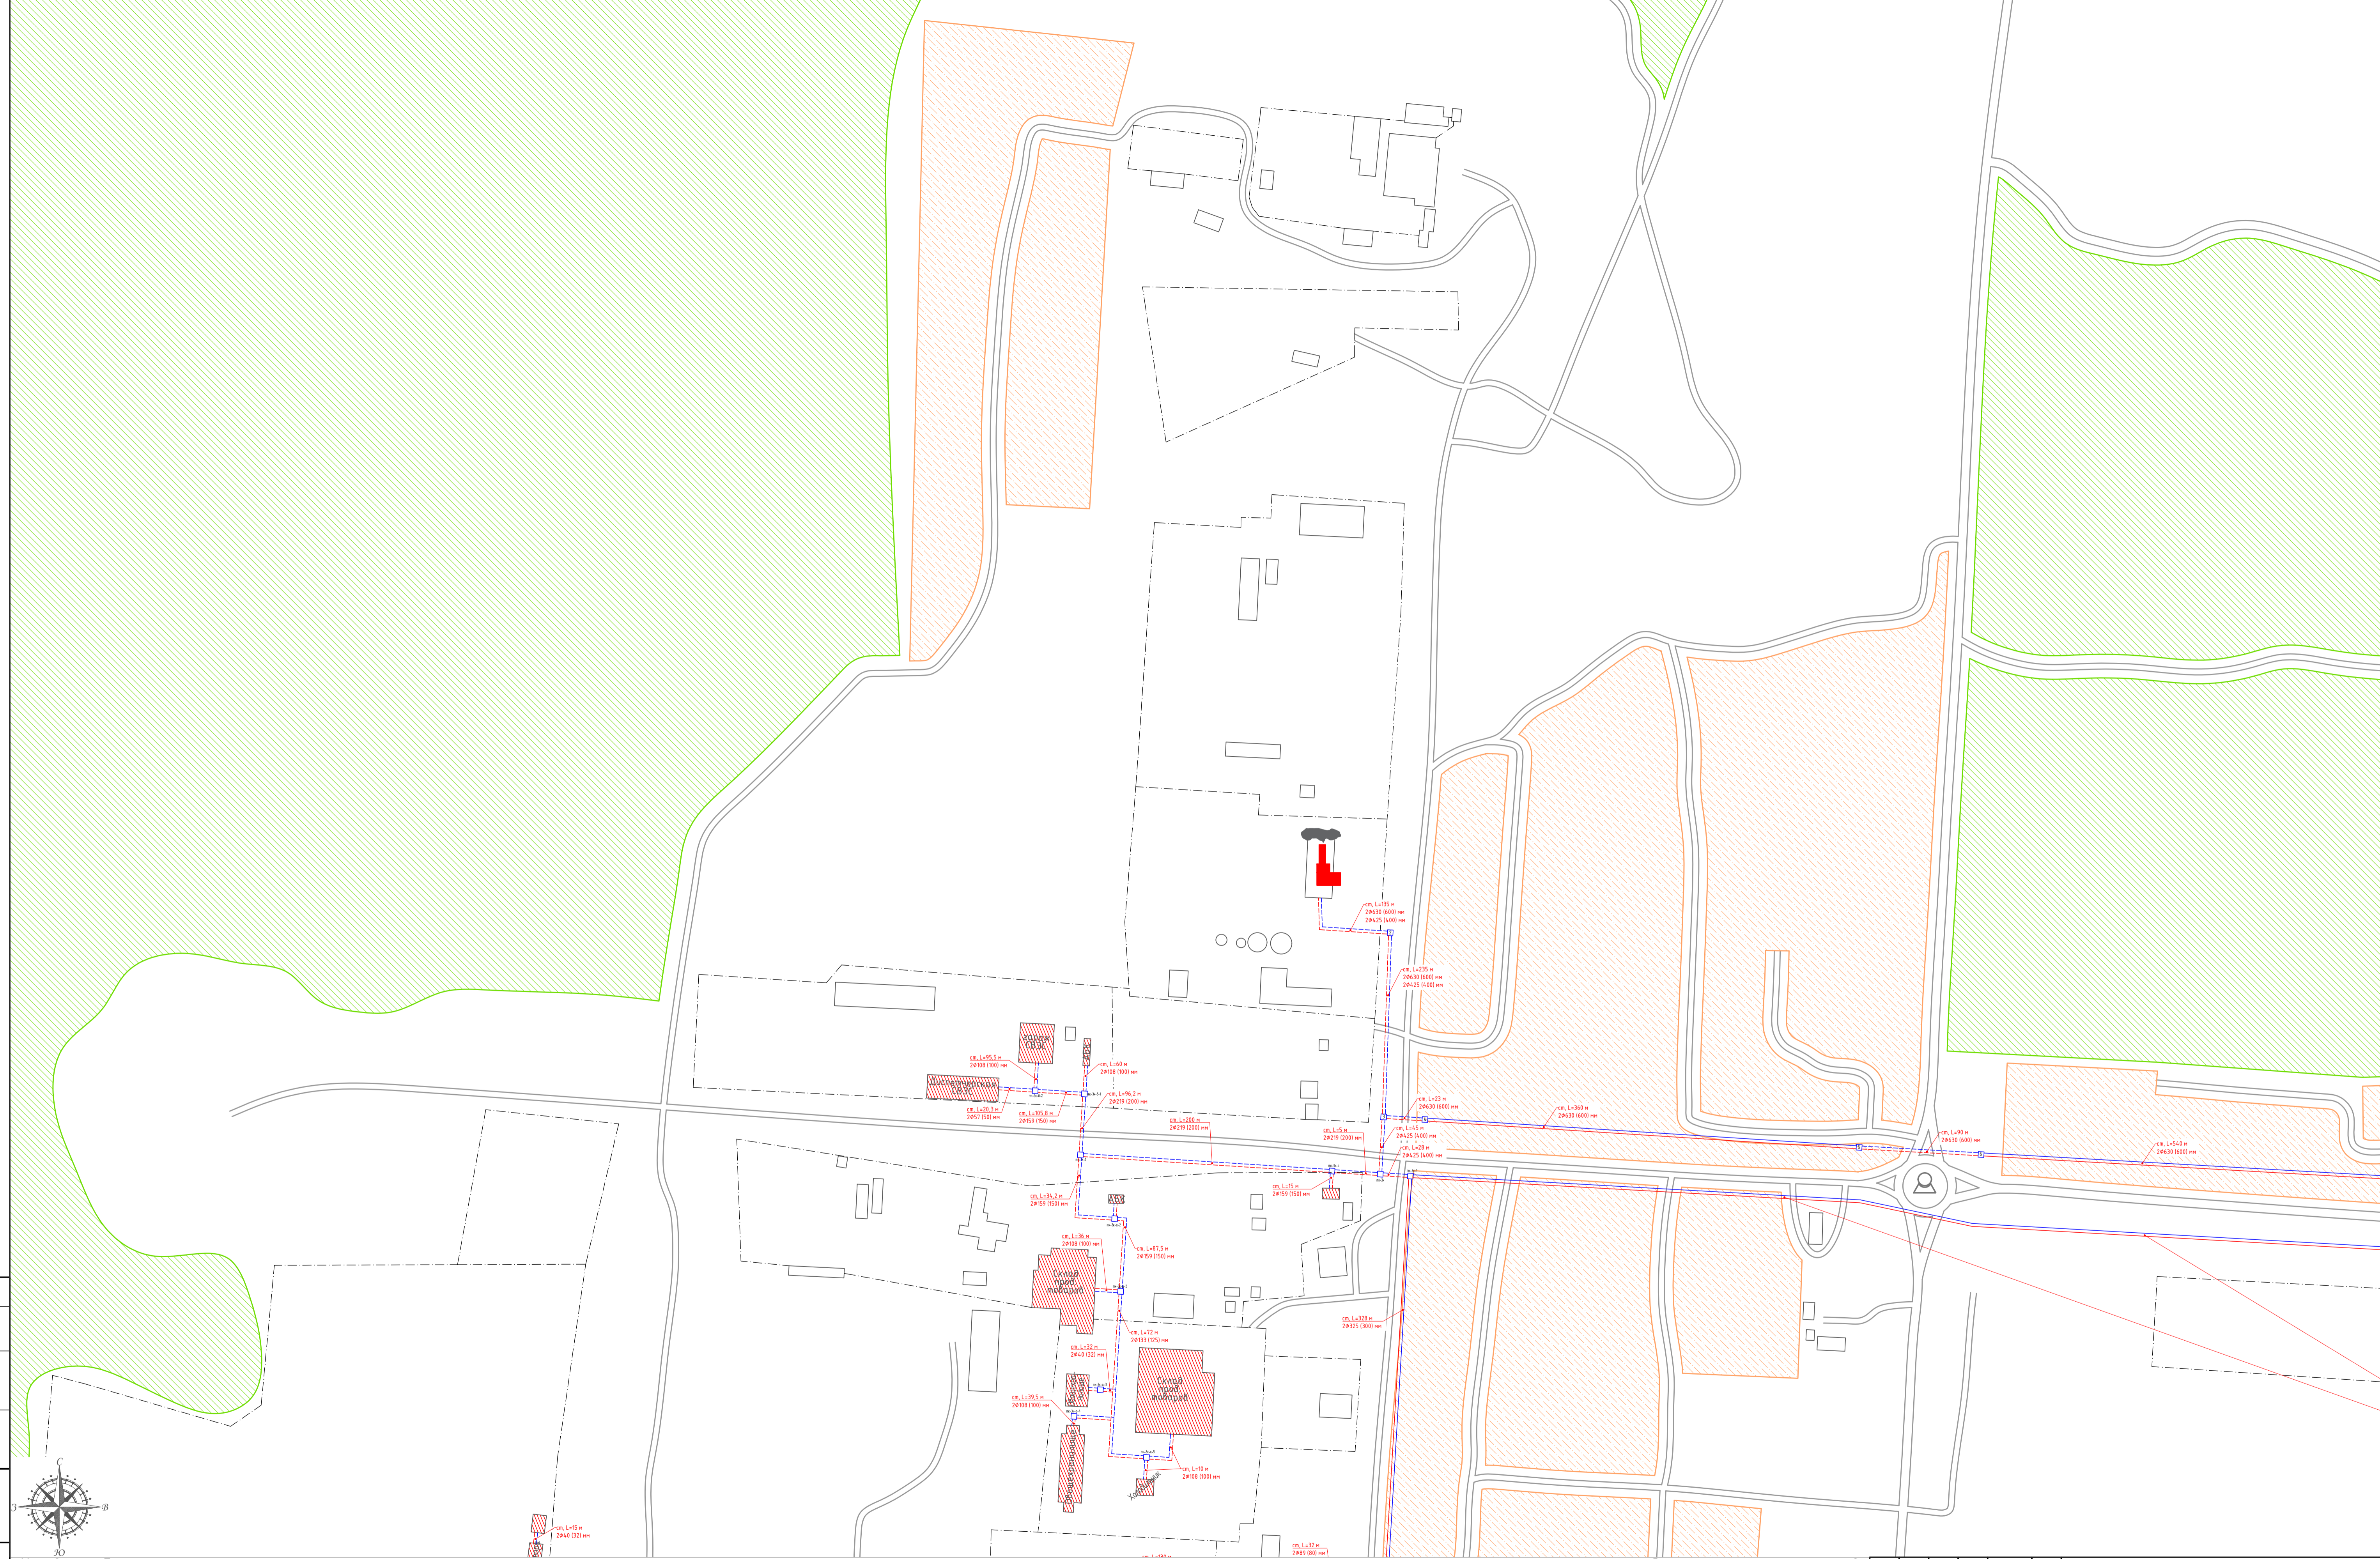

**Условные обозначения**


	тепловые сети надземной прокладки		водоем
	тепловые сети подземной прокладки		леса
	существующая котельная		с/х земли
	тепловая камера		болотистая местность
	дома с централизованным отоплением		садовые и дачные участки
	дома с индивидуальным отоплением		сельскохозяйственные и промышленные предприятия
			границы земельных участков
			клубы
			памятник культуры

Схема расположения листов

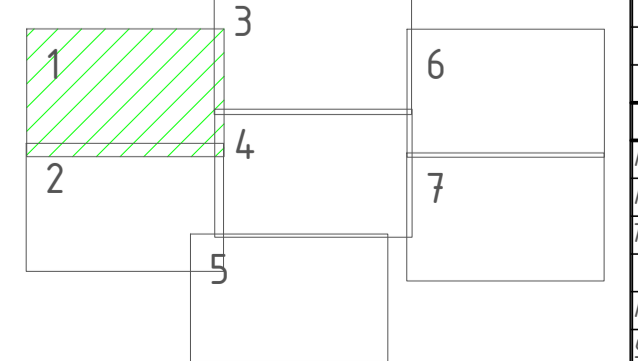


					ТО-22-08-20/сх ТС				
					Схема теплоснабжения				
Изм.	Кол. ч.	Лист	№ док.	Подп.	Дата	город Кодинск	Стадия	Лист	Листов
								1	7
Разраб.		Володин А.В.			01.10.20	Масштаб 1:2500	ХАРЬКОВ ПРОЕКТИРОВАНИЕ		
Проб.		Кутейко В.В.			01.10.20				
Г. Контр.		Вьюхов Р.С.			01.10.20				
Н. контр.		Харьков Д.В.			01.10.20				
Этб.									


Формат А1

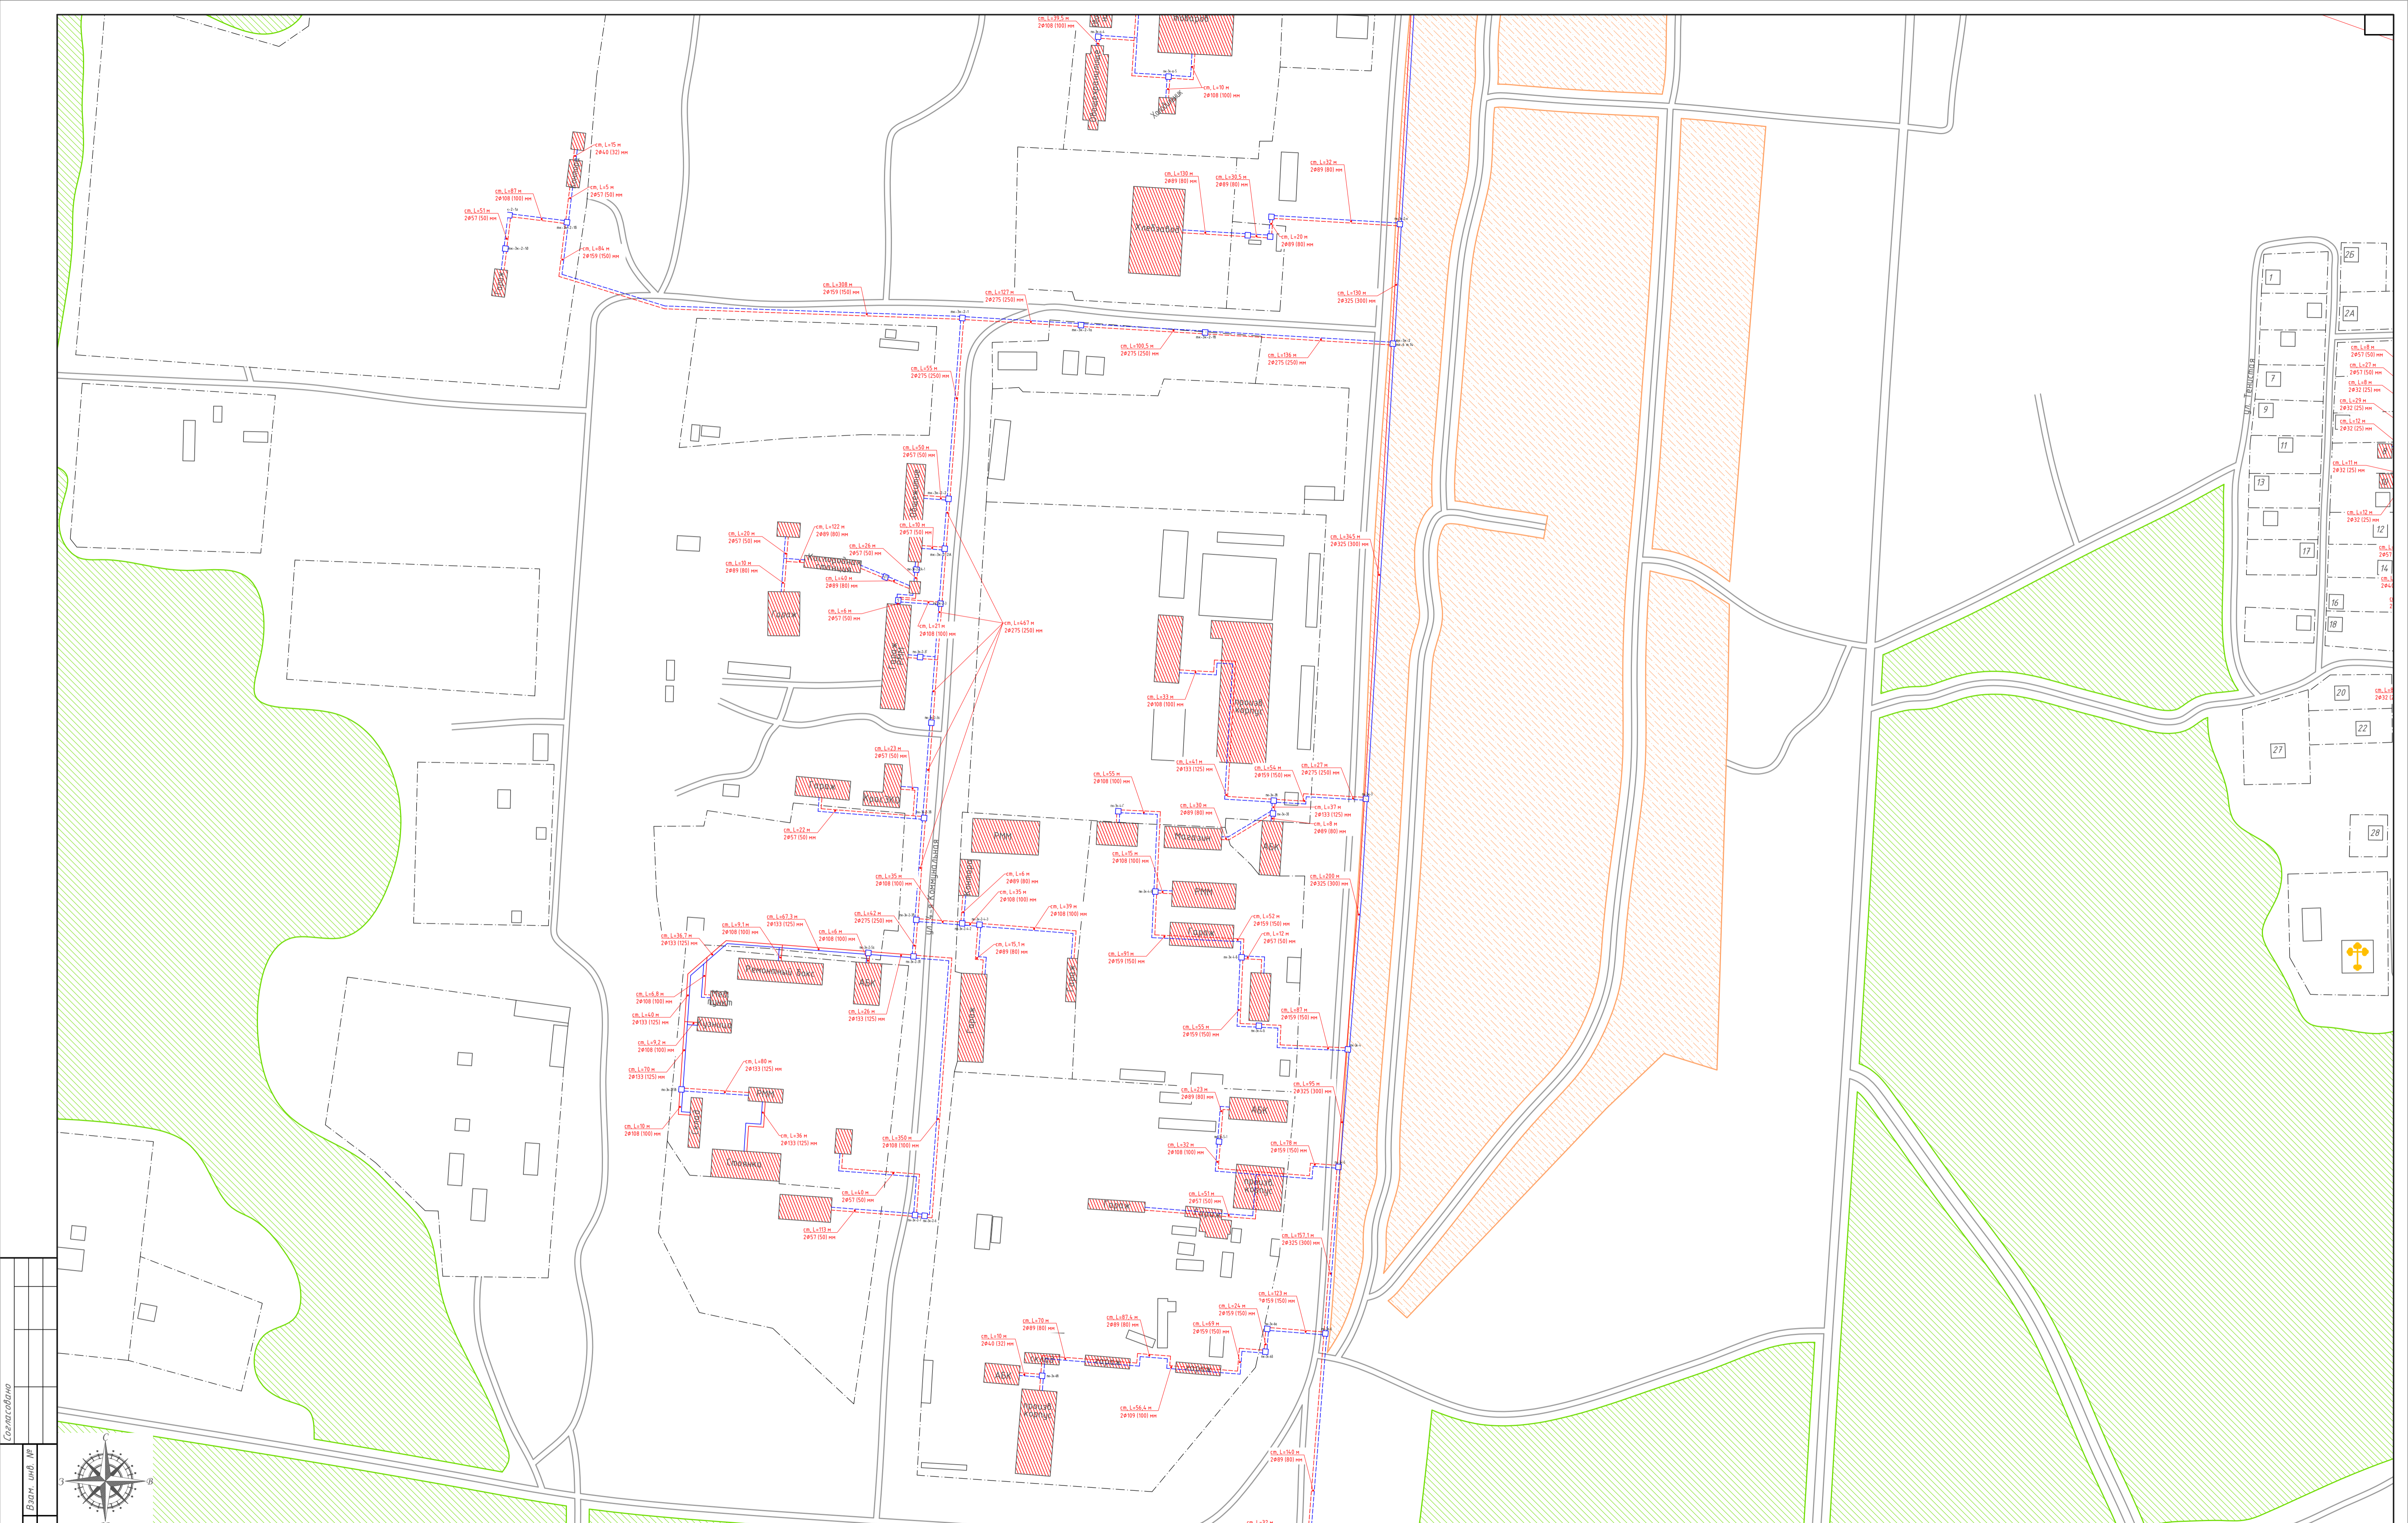

<p>Специально</p> <p>Лист № табл.</p> <p>Лист и дата</p> <p>Элем. шиф. №</p>		<p><b>Условные обозначения</b></p> <table style="width: 100%; border: none;"> <tr> <td style="border: none;">—</td> <td style="border: none;">теплые сети надземной прокладки</td> <td style="border: none;">[Blue hatched]</td> <td style="border: none;">водоем</td> </tr> <tr> <td style="border: none;">- - -</td> <td style="border: none;">теплые сети подземной прокладки</td> <td style="border: none;">[Green hatched]</td> <td style="border: none;">леса</td> </tr> <tr> <td style="border: none;">[Red hatched]</td> <td style="border: none;">существующая котельная</td> <td style="border: none;">[Orange hatched]</td> <td style="border: none;">садовые и дачные участки</td> </tr> <tr> <td style="border: none;">[Red hatched]</td> <td style="border: none;">тепловая камера</td> <td style="border: none;">[Blue hatched]</td> <td style="border: none;">сельскохозяйственные и промышленные предприятия</td> </tr> <tr> <td style="border: none;">[Red hatched]</td> <td style="border: none;">дома с централизованным отоплением</td> <td style="border: none;">[Dotted]</td> <td style="border: none;">границы земельных участков</td> </tr> <tr> <td style="border: none;">[Red hatched]</td> <td style="border: none;">дома с индивидуальным отоплением</td> <td style="border: none;">[Dotted]</td> <td style="border: none;">кладбище</td> </tr> <tr> <td style="border: none;">[Red hatched]</td> <td style="border: none;"></td> <td style="border: none;">[Dotted]</td> <td style="border: none;">памятник культуры</td> </tr> </table>	—	теплые сети надземной прокладки	[Blue hatched]	водоем	- - -	теплые сети подземной прокладки	[Green hatched]	леса	[Red hatched]	существующая котельная	[Orange hatched]	садовые и дачные участки	[Red hatched]	тепловая камера	[Blue hatched]	сельскохозяйственные и промышленные предприятия	[Red hatched]	дома с централизованным отоплением	[Dotted]	границы земельных участков	[Red hatched]	дома с индивидуальным отоплением	[Dotted]	кладбище	[Red hatched]		[Dotted]	памятник культуры	<p>Схема расположения листов</p> <table style="width: 100%; border: none;"> <tr> <td style="border: 1px solid black; width: 20px; height: 20px; text-align: center;">1</td> <td style="border: 1px solid black; width: 20px; height: 20px;"></td> <td style="border: 1px solid black; width: 20px; height: 20px; text-align: center;">3</td> <td style="border: 1px solid black; width: 20px; height: 20px;"></td> <td style="border: 1px solid black; width: 20px; height: 20px; text-align: center;">6</td> </tr> <tr> <td style="border: 1px solid black; width: 20px; height: 20px; text-align: center;">2</td> <td style="border: 1px solid black; width: 20px; height: 20px;"></td> <td style="border: 1px solid black; width: 20px; height: 20px; text-align: center;">4</td> <td style="border: 1px solid black; width: 20px; height: 20px;"></td> <td style="border: 1px solid black; width: 20px; height: 20px; text-align: center;">7</td> </tr> <tr> <td style="border: 1px solid black; width: 20px; height: 20px;"></td> </tr> </table>	1		3		6	2		4		7						<p style="text-align: right;">ТО-22-08-20/сх ТС</p> <p style="text-align: center;">Схема теплоснабжения</p> <table style="width: 100%; border: none;"> <tr> <td style="border: none;">Изм.</td> <td style="border: none;">Кол. ч.</td> <td style="border: none;">Лист</td> <td style="border: none;">№ док.</td> <td style="border: none;">Подп./</td> <td style="border: none;">Дата</td> </tr> <tr> <td style="border: none;">Разраб.</td> <td style="border: none;">Володин А.В.</td> <td style="border: none;">01.10.20</td> <td style="border: none;">Т</td> <td style="border: none;">[Signature]</td> <td style="border: none;">01.10.20</td> </tr> <tr> <td style="border: none;">Пров.</td> <td style="border: none;">Кутейко В.В.</td> <td style="border: none;">01.10.20</td> <td style="border: none;">Т</td> <td style="border: none;">[Signature]</td> <td style="border: none;">01.10.20</td> </tr> <tr> <td style="border: none;">Т. Контр.</td> <td style="border: none;">Вьюхов Р.С.</td> <td style="border: none;">01.10.20</td> <td style="border: none;">Т</td> <td style="border: none;">[Signature]</td> <td style="border: none;">01.10.20</td> </tr> <tr> <td style="border: none;">Н. контр.</td> <td style="border: none;">Харьков Д.В.</td> <td style="border: none;">01.10.20</td> <td style="border: none;">Т</td> <td style="border: none;">[Signature]</td> <td style="border: none;">01.10.20</td> </tr> <tr> <td style="border: none;">Этб.</td> <td style="border: none;"></td> <td style="border: none;"></td> <td style="border: none;"></td> <td style="border: none;"></td> <td style="border: none;"></td> </tr> </table> <p style="text-align: center;">город Кодинск</p> <p style="text-align: center;">Масштаб 1:2500</p> <table style="width: 100%; border: none;"> <tr> <td style="border: none;">Стадия</td> <td style="border: none;">Лист</td> <td style="border: none;">Листов</td> </tr> <tr> <td style="border: none;"></td> <td style="border: none; text-align: center;">2</td> <td style="border: none; text-align: center;">7</td> </tr> </table> <p style="text-align: right;">ХАРЬКОВ ПРОЕКТИРОВАНИЕ</p> <p style="text-align: right;">Формат А1</p>	Изм.	Кол. ч.	Лист	№ док.	Подп./	Дата	Разраб.	Володин А.В.	01.10.20	Т	[Signature]	01.10.20	Пров.	Кутейко В.В.	01.10.20	Т	[Signature]	01.10.20	Т. Контр.	Вьюхов Р.С.	01.10.20	Т	[Signature]	01.10.20	Н. контр.	Харьков Д.В.	01.10.20	Т	[Signature]	01.10.20	Этб.						Стадия	Лист	Листов		2	7
—	теплые сети надземной прокладки	[Blue hatched]	водоем	
- - -	теплые сети подземной прокладки	[Green hatched]	леса	
[Red hatched]	существующая котельная	[Orange hatched]	садовые и дачные участки	
[Red hatched]	тепловая камера	[Blue hatched]	сельскохозяйственные и промышленные предприятия	
[Red hatched]	дома с централизованным отоплением	[Dotted]	границы земельных участков	
[Red hatched]	дома с индивидуальным отоплением	[Dotted]	кладбище	
[Red hatched]		[Dotted]	памятник культуры	
1		3		6	
2		4		7	
Изм.	Кол. ч.	Лист	№ док.	Подп./	Дата	
Разраб.	Володин А.В.	01.10.20	Т	[Signature]	01.10.20	
Пров.	Кутейко В.В.	01.10.20	Т	[Signature]	01.10.20	
Т. Контр.	Вьюхов Р.С.	01.10.20	Т	[Signature]	01.10.20	
Н. контр.	Харьков Д.В.	01.10.20	Т	[Signature]	01.10.20	
Этб.	
Стадия	Лист	Листов	
	2	7	

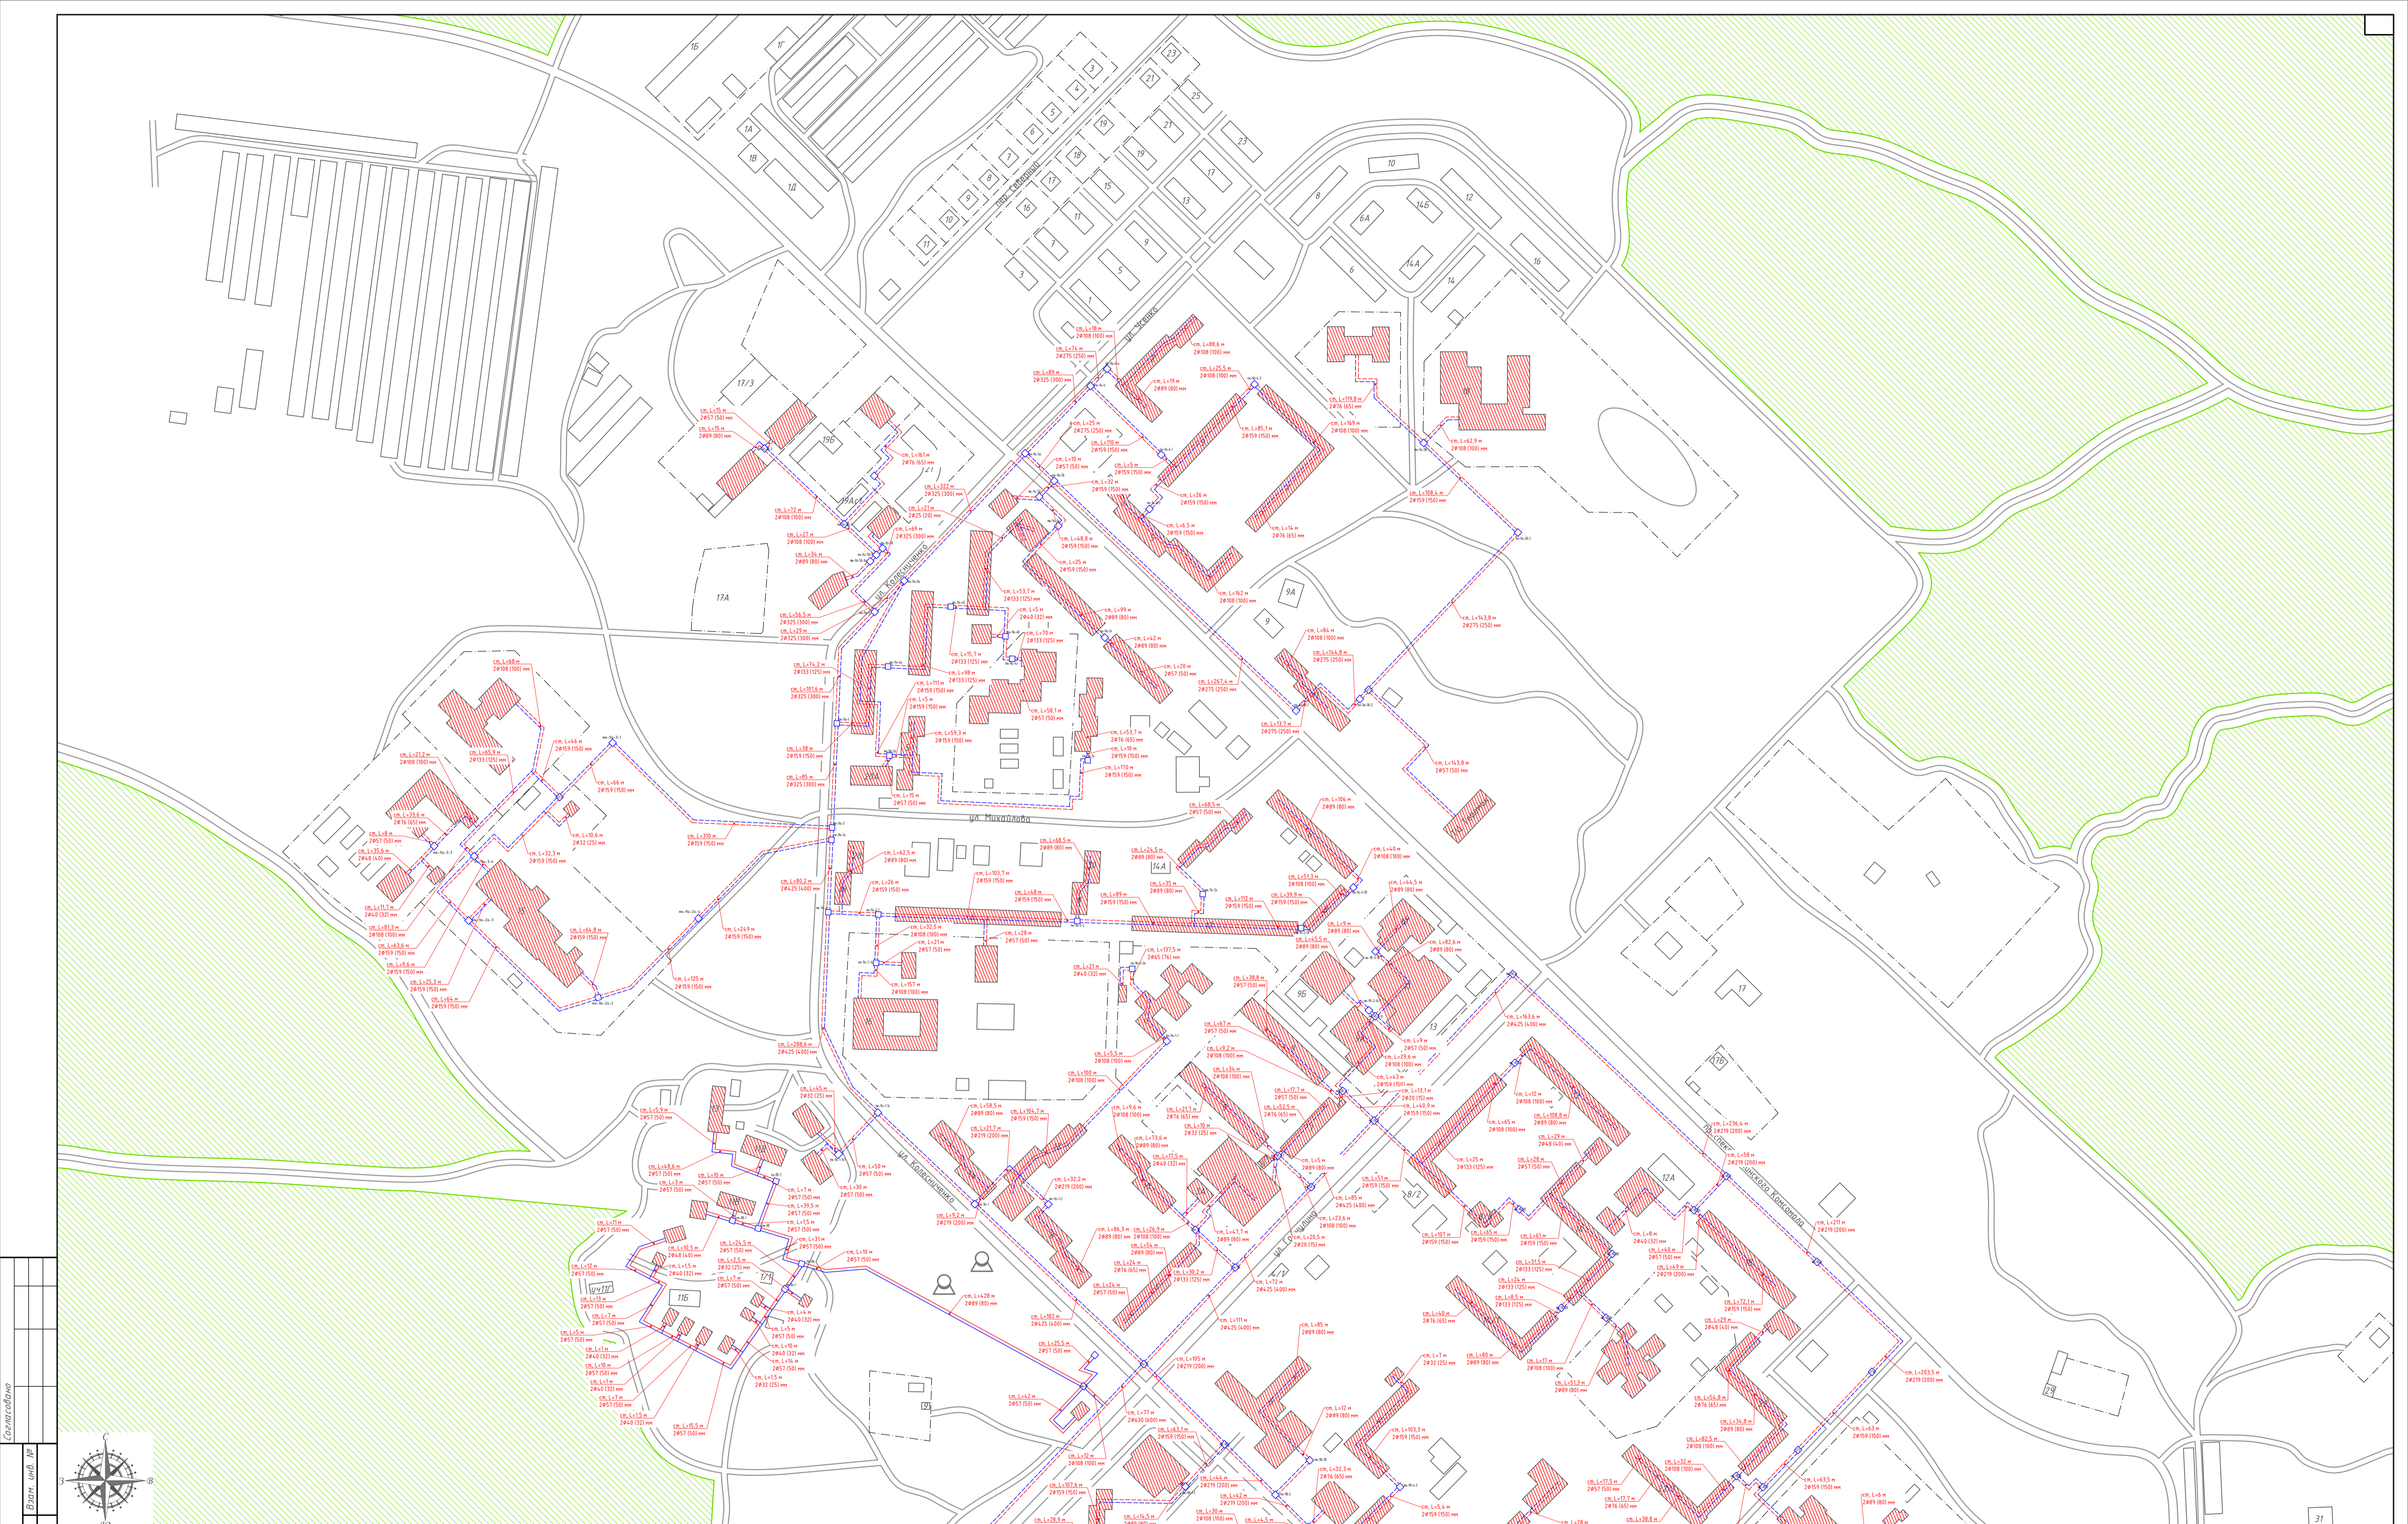


<p><b>Условные обозначения</b></p> <ul style="list-style-type: none"> <li> тепловые сети наземной прокладки</li> <li> тепловые сети подземной прокладки</li> <li> существующая котельная</li> <li> тепловая камера</li> <li> дома с централизованным отоплением</li> <li> дома с индивидуальным отоплением</li> <li> водоем</li> <li> леса</li> <li> с/х земли</li> <li> болотистая местность</li> <li> садовые и дачные участки</li> <li> сельскохозяйственные и промышленные предприятия</li> <li> границы земельных участков</li> <li> кладбище</li> <li> памятники культуры</li> </ul>		<p><b>Схема расположения листов</b></p> <table border="1"> <tr> <td>1</td> <td>3</td> <td>6</td> </tr> <tr> <td>2</td> <td>4</td> <td>7</td> </tr> <tr> <td></td> <td>5</td> <td></td> </tr> </table>		1	3	6	2	4	7		5	
1	3	6										
2	4	7										
	5											
<p>Изм. Кол. ч. Лист № док. Подп./Дата</p> <p>Разраб. <i>Владим А.В.</i> 01.10.20</p> <p>Проб. <i>Кутыко В.В.</i> 01.10.20</p> <p>Г. контр. <i>Вьюхов Р.С.</i> 01.10.20</p> <p>Н. контр. <i>Харьков Д.В.</i> 01.10.20</p> <p>Этб.</p>		<p>ТО-22-08-20/сх ТС</p> <p>Схема теплоснабжения</p> <p>город Кодинск</p> <p>Масштаб 1:2500</p> <p>Стадия Лист Листов</p> <p>3 7</p> <p>ХАРЬКОВ ПРОЕКТИРОВАНИЕ</p> <p>Формат А1</p>										

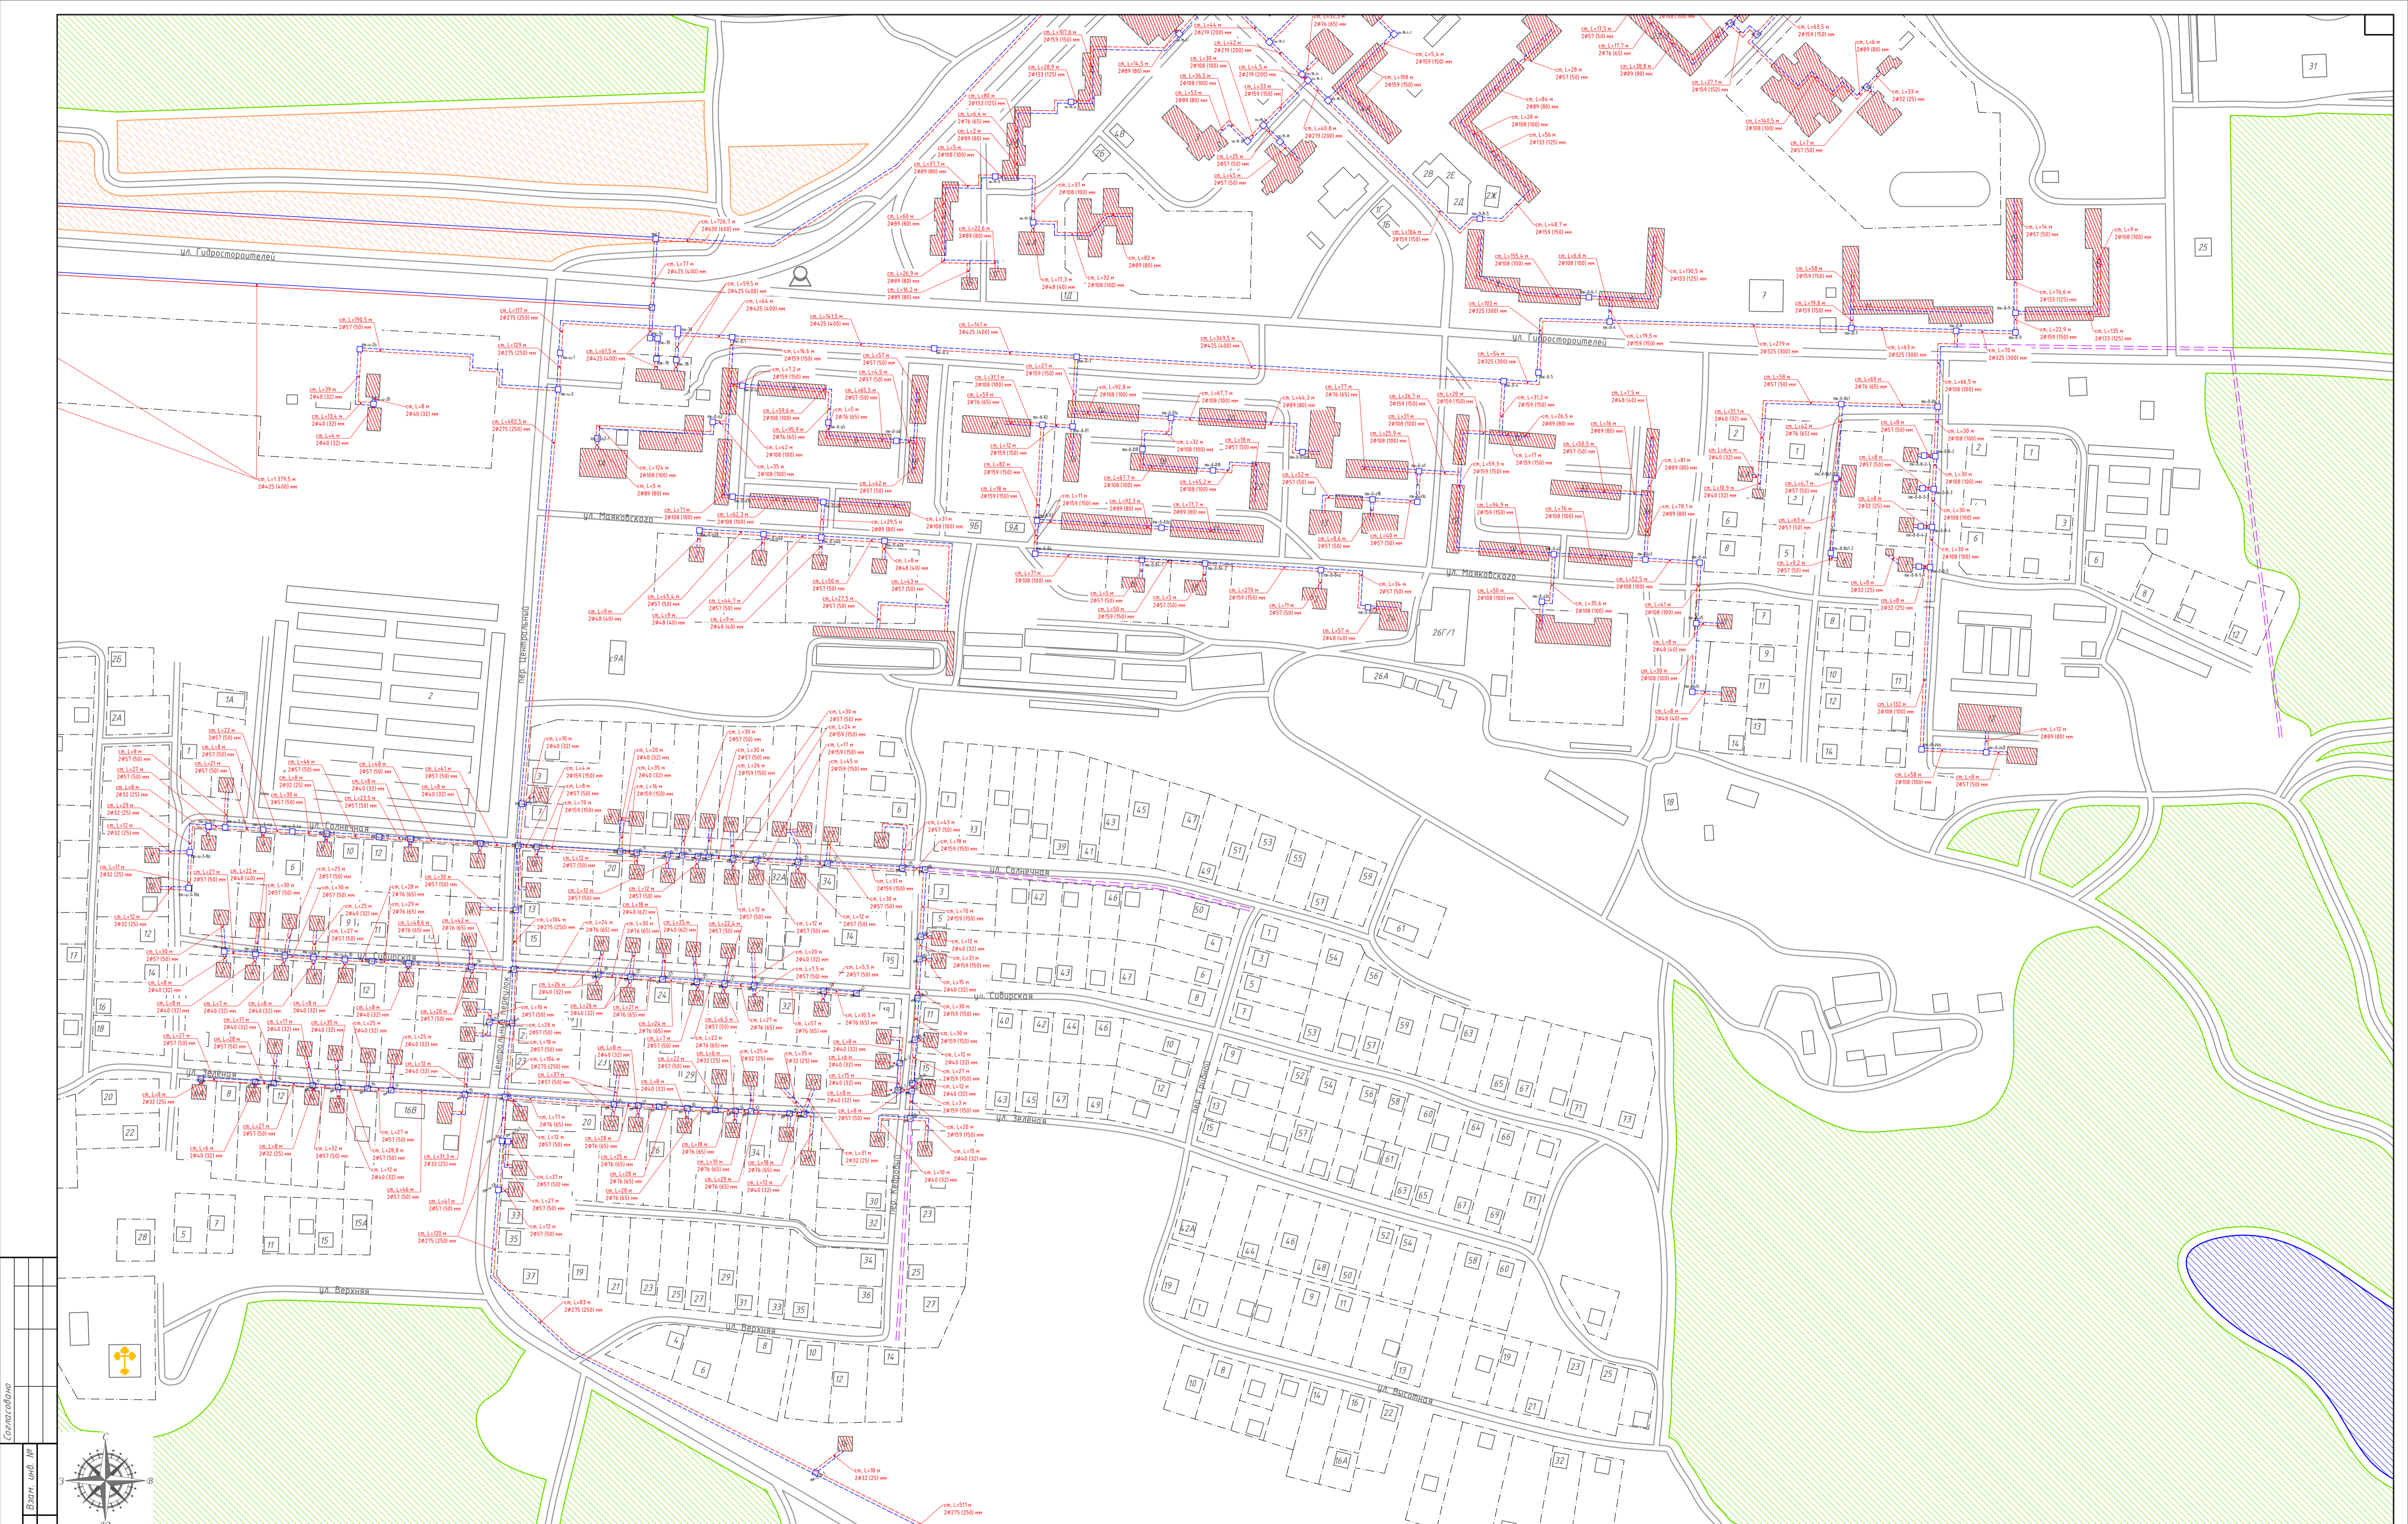

<p>Условные обозначения</p> <ul style="list-style-type: none"> <li> тепловые сети наземной прокладки</li> <li> тепловые сети подземной прокладки</li> <li> существующая котельная</li> <li> тепловая камера</li> <li> дома с централизованным отоплением</li> <li> дома с индивидуальным отоплением</li> <li> водоем</li> <li> леса</li> <li> с/х земли</li> <li> болотистая местность</li> <li> садовые и дачные участки</li> <li> сельскохозяйственные и промышленные предприятия</li> <li> границы земельных участков</li> <li> кладбище</li> <li> памятник культуры</li> </ul>	<p>Т0-22-08-20/сх ТС</p> <p>Схема теплоснабжения</p>	
	<p>Изм. Кол. ч. Лист № док. Подп./Дата</p> <p>Разраб. <i>Владим А.В.</i> 01.10.20</p> <p>Проб. <i>Кутейко В.В.</i> 01.10.20</p> <p>Т. Контр. <i>Вьюхов Р.С.</i> 01.10.20</p> <p>Н. контр. <i>Харьков Д.В.</i> 01.10.20</p> <p>Этб.</p>	<p>город Кодинск</p> <p>Масштаб 1:2500</p>

Схема расположения листов

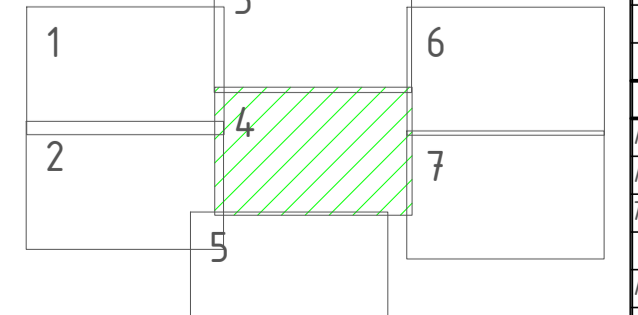




<p>Условные обозначения</p> <ul style="list-style-type: none"> <li>тепловые сети надземной прокладки</li> <li>тепловые сети подземной прокладки</li> <li>существующая котельная</li> <li>тепловая камера</li> <li>дома с централизованным отоплением</li> <li>дома с индивидуальным отоплением</li> </ul>		<ul style="list-style-type: none"> <li>водоем</li> <li>леса</li> <li>с/х земли</li> <li>болотистая местность</li> <li>садовые и дачные участки</li> <li>сельскохозяйственные и промышленные предприятия</li> <li>границы земельных участков</li> <li>кладбище</li> <li>памятник культуры</li> </ul>		<p>Схема расположения листов</p> <table border="1"> <tr> <td>1</td> <td>3</td> <td>6</td> </tr> <tr> <td>2</td> <td>4</td> <td>7</td> </tr> <tr> <td></td> <td>5</td> <td></td> </tr> </table>		1	3	6	2	4	7		5		<p>ТО-22-08-20/сх ТС</p> <p>Схема теплоснабжения</p> <p>город Кодицк</p> <p>Масштаб 1:2500</p>		<table border="1"> <thead> <tr> <th>Изм.</th> <th>Кол. ч.</th> <th>Лист</th> <th>№ док.</th> <th>Подп.</th> <th>Дата</th> </tr> </thead> <tbody> <tr> <td>Разраб.</td> <td>Володин А.В.</td> <td></td> <td></td> <td></td> <td>01.10.20</td> </tr> <tr> <td>Пров.</td> <td>Кутейко В.В.</td> <td></td> <td></td> <td></td> <td>01.10.20</td> </tr> <tr> <td>Т. Контр.</td> <td>Вьюхов Р.С.</td> <td></td> <td></td> <td></td> <td>01.10.20</td> </tr> <tr> <td>Н. контр.</td> <td>Харьков Д.В.</td> <td></td> <td></td> <td></td> <td>01.10.20</td> </tr> <tr> <td>Этв.</td> <td></td> <td></td> <td></td> <td></td> <td></td> </tr> </tbody> </table> <p>Статус: Стадия 5, Лист 7</p> <p>ХАРЬКОВ ПРОЕКТИРОВАНИЕ</p> <p>Формат А1</p>		Изм.	Кол. ч.	Лист	№ док.	Подп.	Дата	Разраб.	Володин А.В.				01.10.20	Пров.	Кутейко В.В.				01.10.20	Т. Контр.	Вьюхов Р.С.				01.10.20	Н. контр.	Харьков Д.В.				01.10.20	Этв.					
1	3	6	
2	4	7	
	5	
Изм.	Кол. ч.	Лист	№ док.	Подп.	Дата	
Разраб.	Володин А.В.				01.10.20	
Пров.	Кутейко В.В.				01.10.20	
Т. Контр.	Вьюхов Р.С.				01.10.20	
Н. контр.	Харьков Д.В.				01.10.20	
Этв.	





**Условные обозначения**

	тепловые сети надземной прокладки		водоем
	тепловые сети подземной прокладки		леса
	существующая котельная		болотистая местность
	тепловая камера		садовые и дачные участки
	дома с централизованным отоплением		сельскохозяйственные и промышленные предприятия
	дома с индивидуальным отоплением		границы земельных участков
			кладбище
			памятник культуры

Схема расположения листов

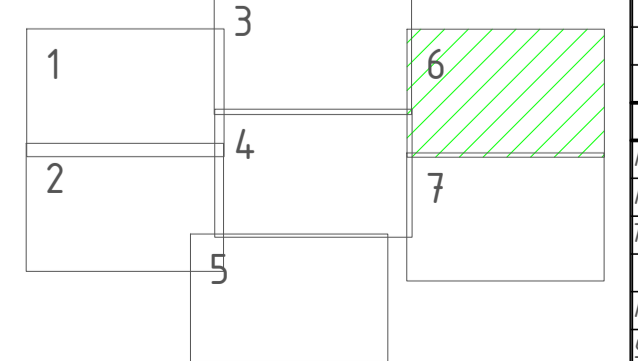


					ТО-22-08-20/сх ТС				
					Схема теплоснабжения				
Изм.	Кол. ч.	Лист	№ док.	Подп.	Дата	город Коди́нск	Стадия	Лист	Листов
Разраб.		Володин А.В.			01.10.20			6	7
Проб.		Кутейко В.В.			01.10.20				
Г. Контр.		Вьюхов Р.С.			01.10.20				
Н. контр.		Харьков Д.В.			01.10.20	Масштаб 1:2500	ХАРЬКОВ ПРОЕКТИРОВАНИЕ		
Утв.						Формат А1			

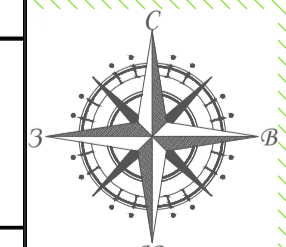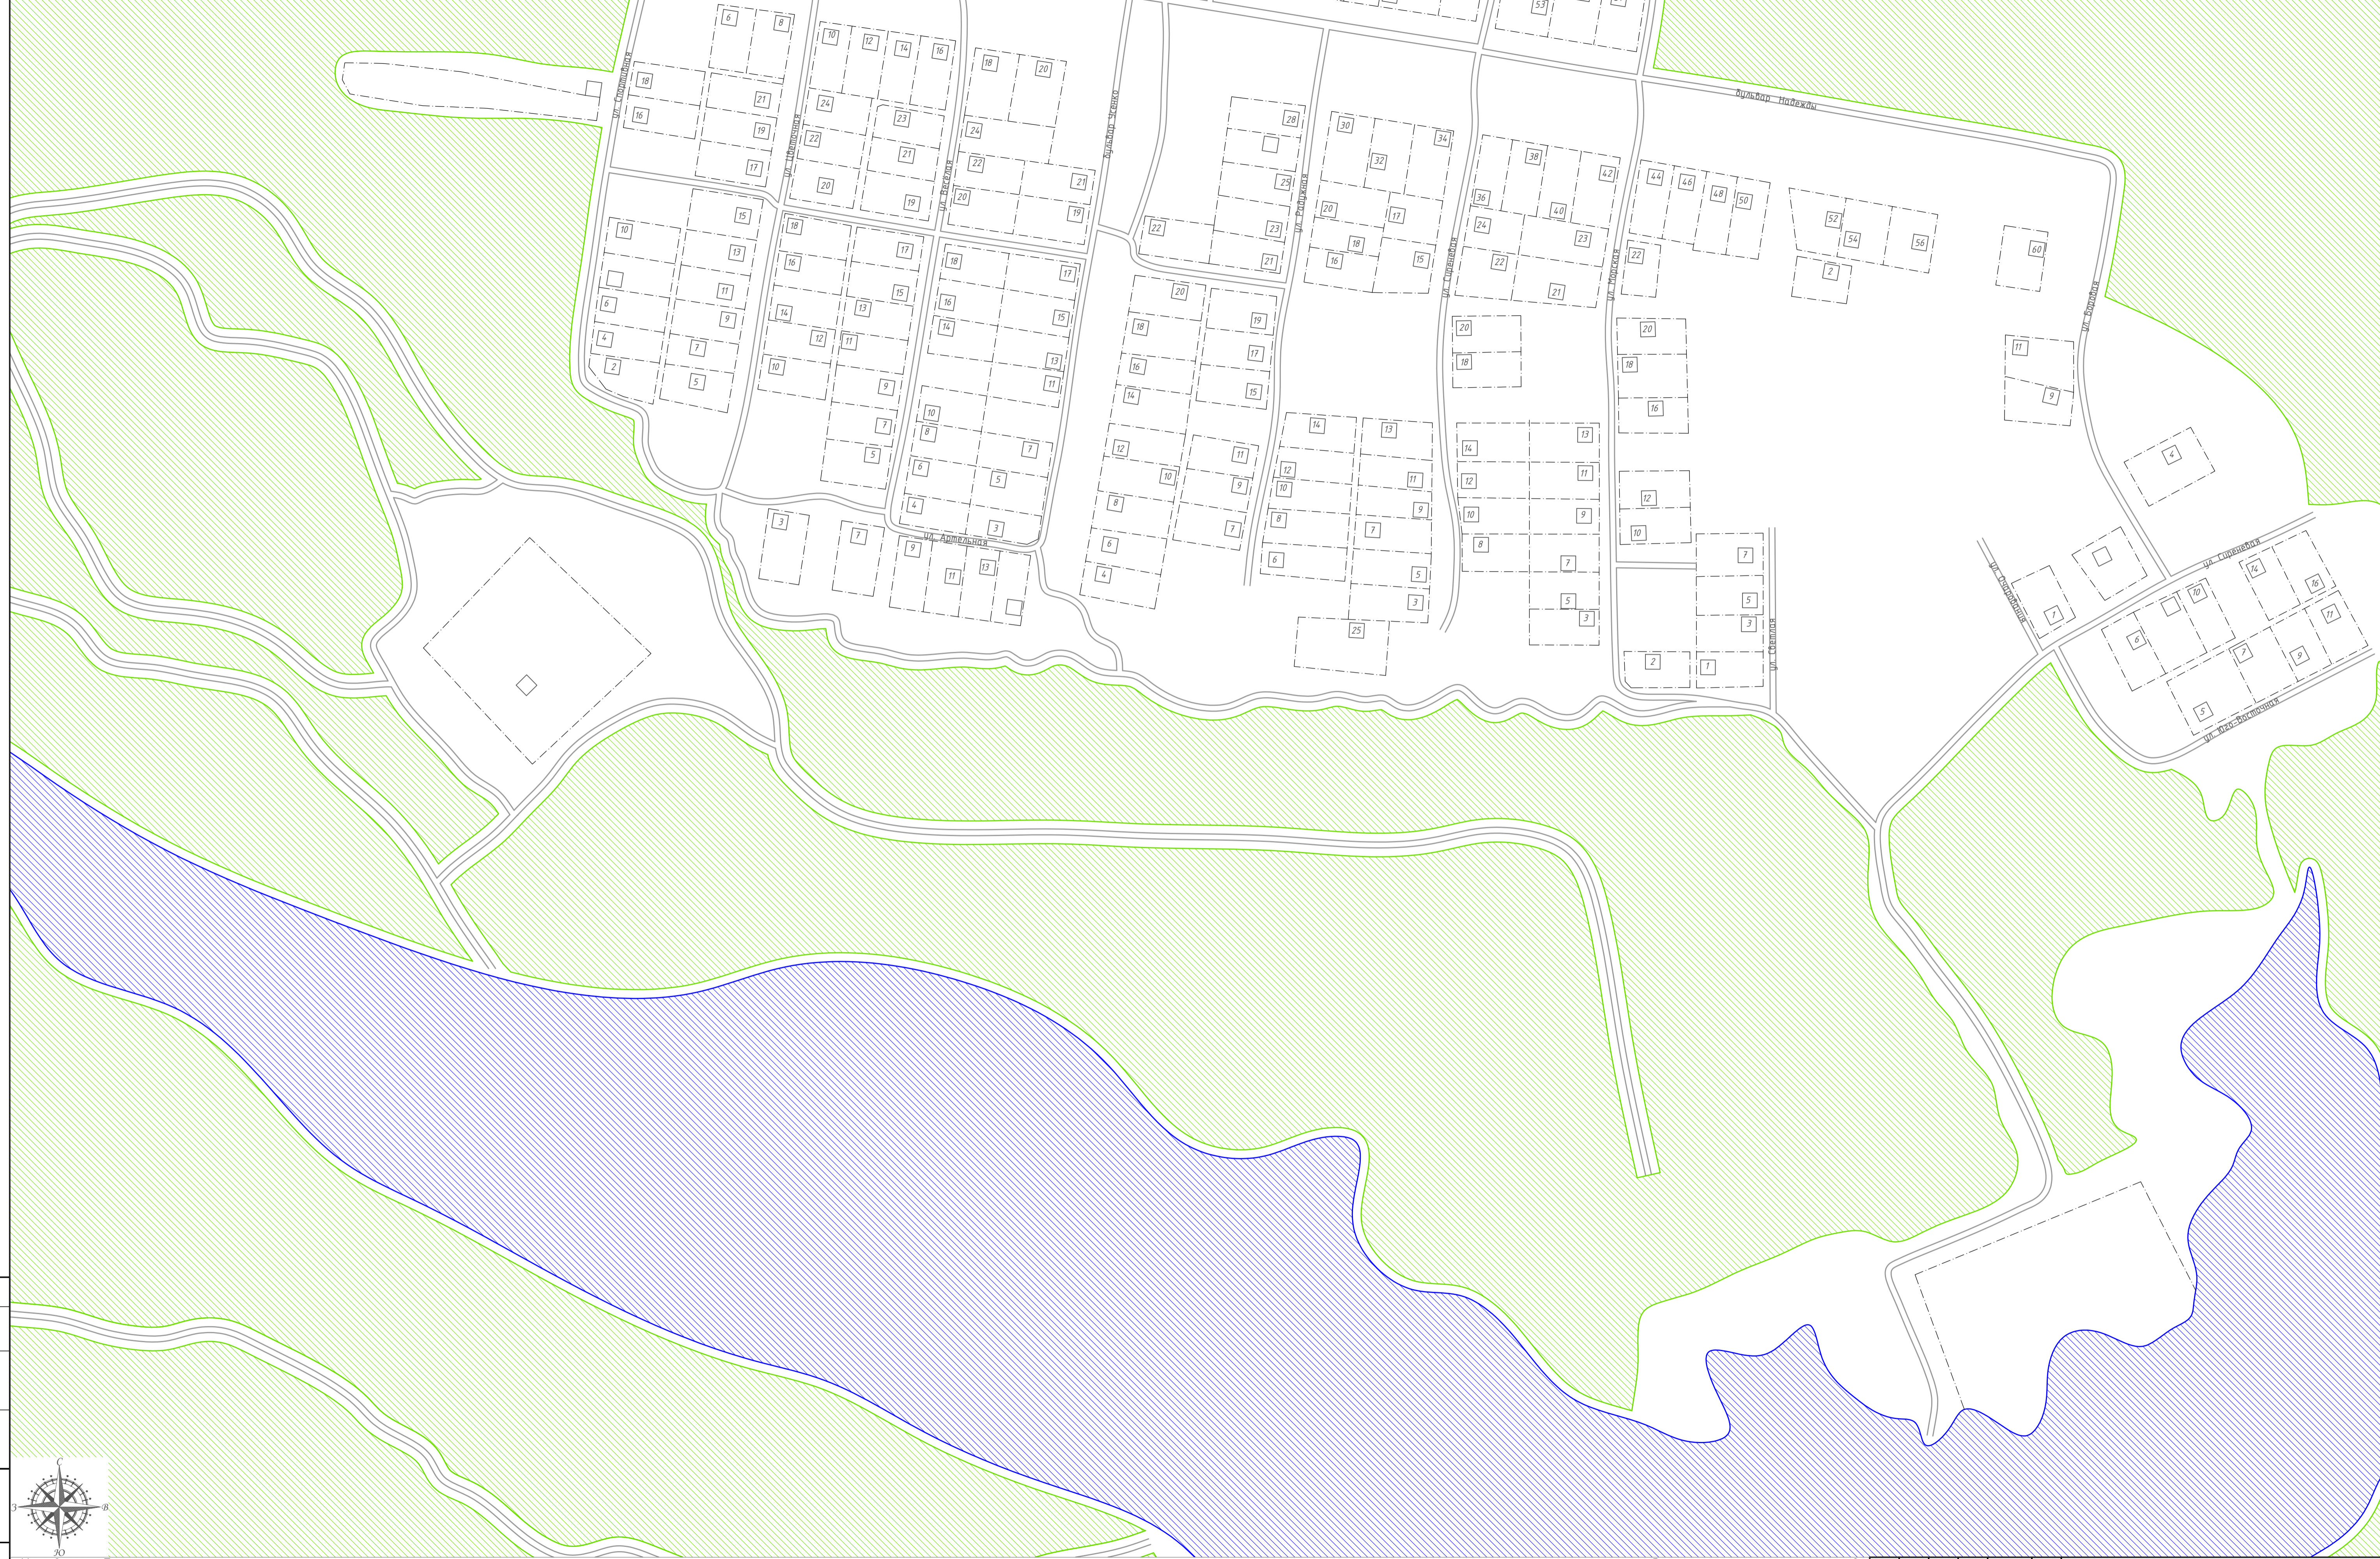

- Условные обозначения**
- тепловые сети наземной прокладки
  - тепловые сети подземной прокладки
  - существующая котельная
  - тепловая камера
  - дома с централизованным отоплением
  - дома с индивидуальным отоплением
  - водоем
  - леса с/х земли
  - болотистая местность
  - садовые и дачные участки
  - сельскохозяйственные и промышленные предприятия
  - границы земельных участков
  - кладбище
  - памятник культуры

Схема расположения листов

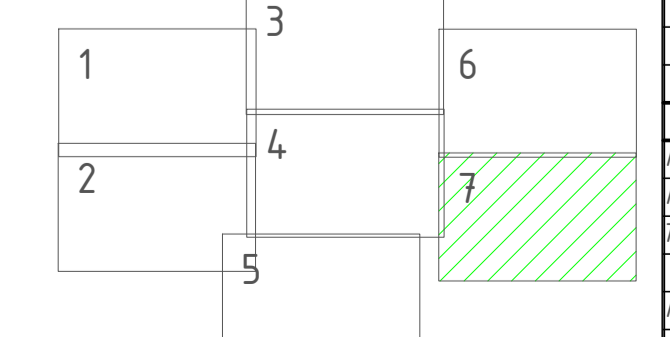

Изм.	Кол. ч.	Лист	№ док.	Подп./Д. дата
Разраб.	Володин А.В.			01.10.20
Проб.	Кутейко В.В.			01.10.20
Г. контр.	Вьюхов Р.С.			01.10.20
Н. контр.	Харьков Д.В.			01.10.20
Этв.				

ТО-22-08-20/сх ТС

Схема теплоснабжения

г. город Кодинск	Стадия	Лист	Листов
		7	7

Масштаб 1:2500


ХАРЬКОВ ПРОЕКТИРОВАНИЕ  
Формат А1

Ссылка на лист  
 Вид, шир. и дата  
 Вид, шир. и дата  
 Вид, шир. и дата



- Условные обозначения**
- водаем
  - леса
  - с/х земли
  - тепловые сети надземной прокладки
  - тепловые сети подземной прокладки
  - существующая котельная
  - тепловая камера
  - дома с централизованным отоплением
  - дома с индивидуальным отоплением
  - болотистая местность
  - садовые и дачные участки
  - сельскохозяйственные и промышленные предприятия
  - границы земельных участков
  - кладбище
  - памятник культуры

Схема расположения листов

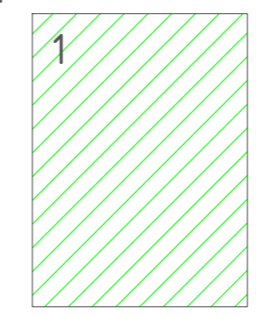

					ТО-22-08-20/сх ТС			
					Схема теплоснабжения			
					деревня Сыромолатово			
					Масштаб 1:2500			
					Формат А1			
Изм.	Кол. чл.	Лист	№ док.	Подп.	Дата	Стадия	Лист	Листов
Разраб.		Владим А.В.			01.10.20		1	1
Проб.		Кутейко В.В.			01.10.20			
Г. Контр.		Вьяков Р.С.			01.10.20			
Н. контр.		Харьков Д.В.			01.10.20			
Этв.								