


КРАСНОЯРСКИЙ КРАЙ КЕЖЕМСКИЙ РАЙОН ТАГАРСКИЙ СЕЛЬСОВЕТ

Генеральный план

Карта планируемого размещения
объектов местного значения М 1:10 000

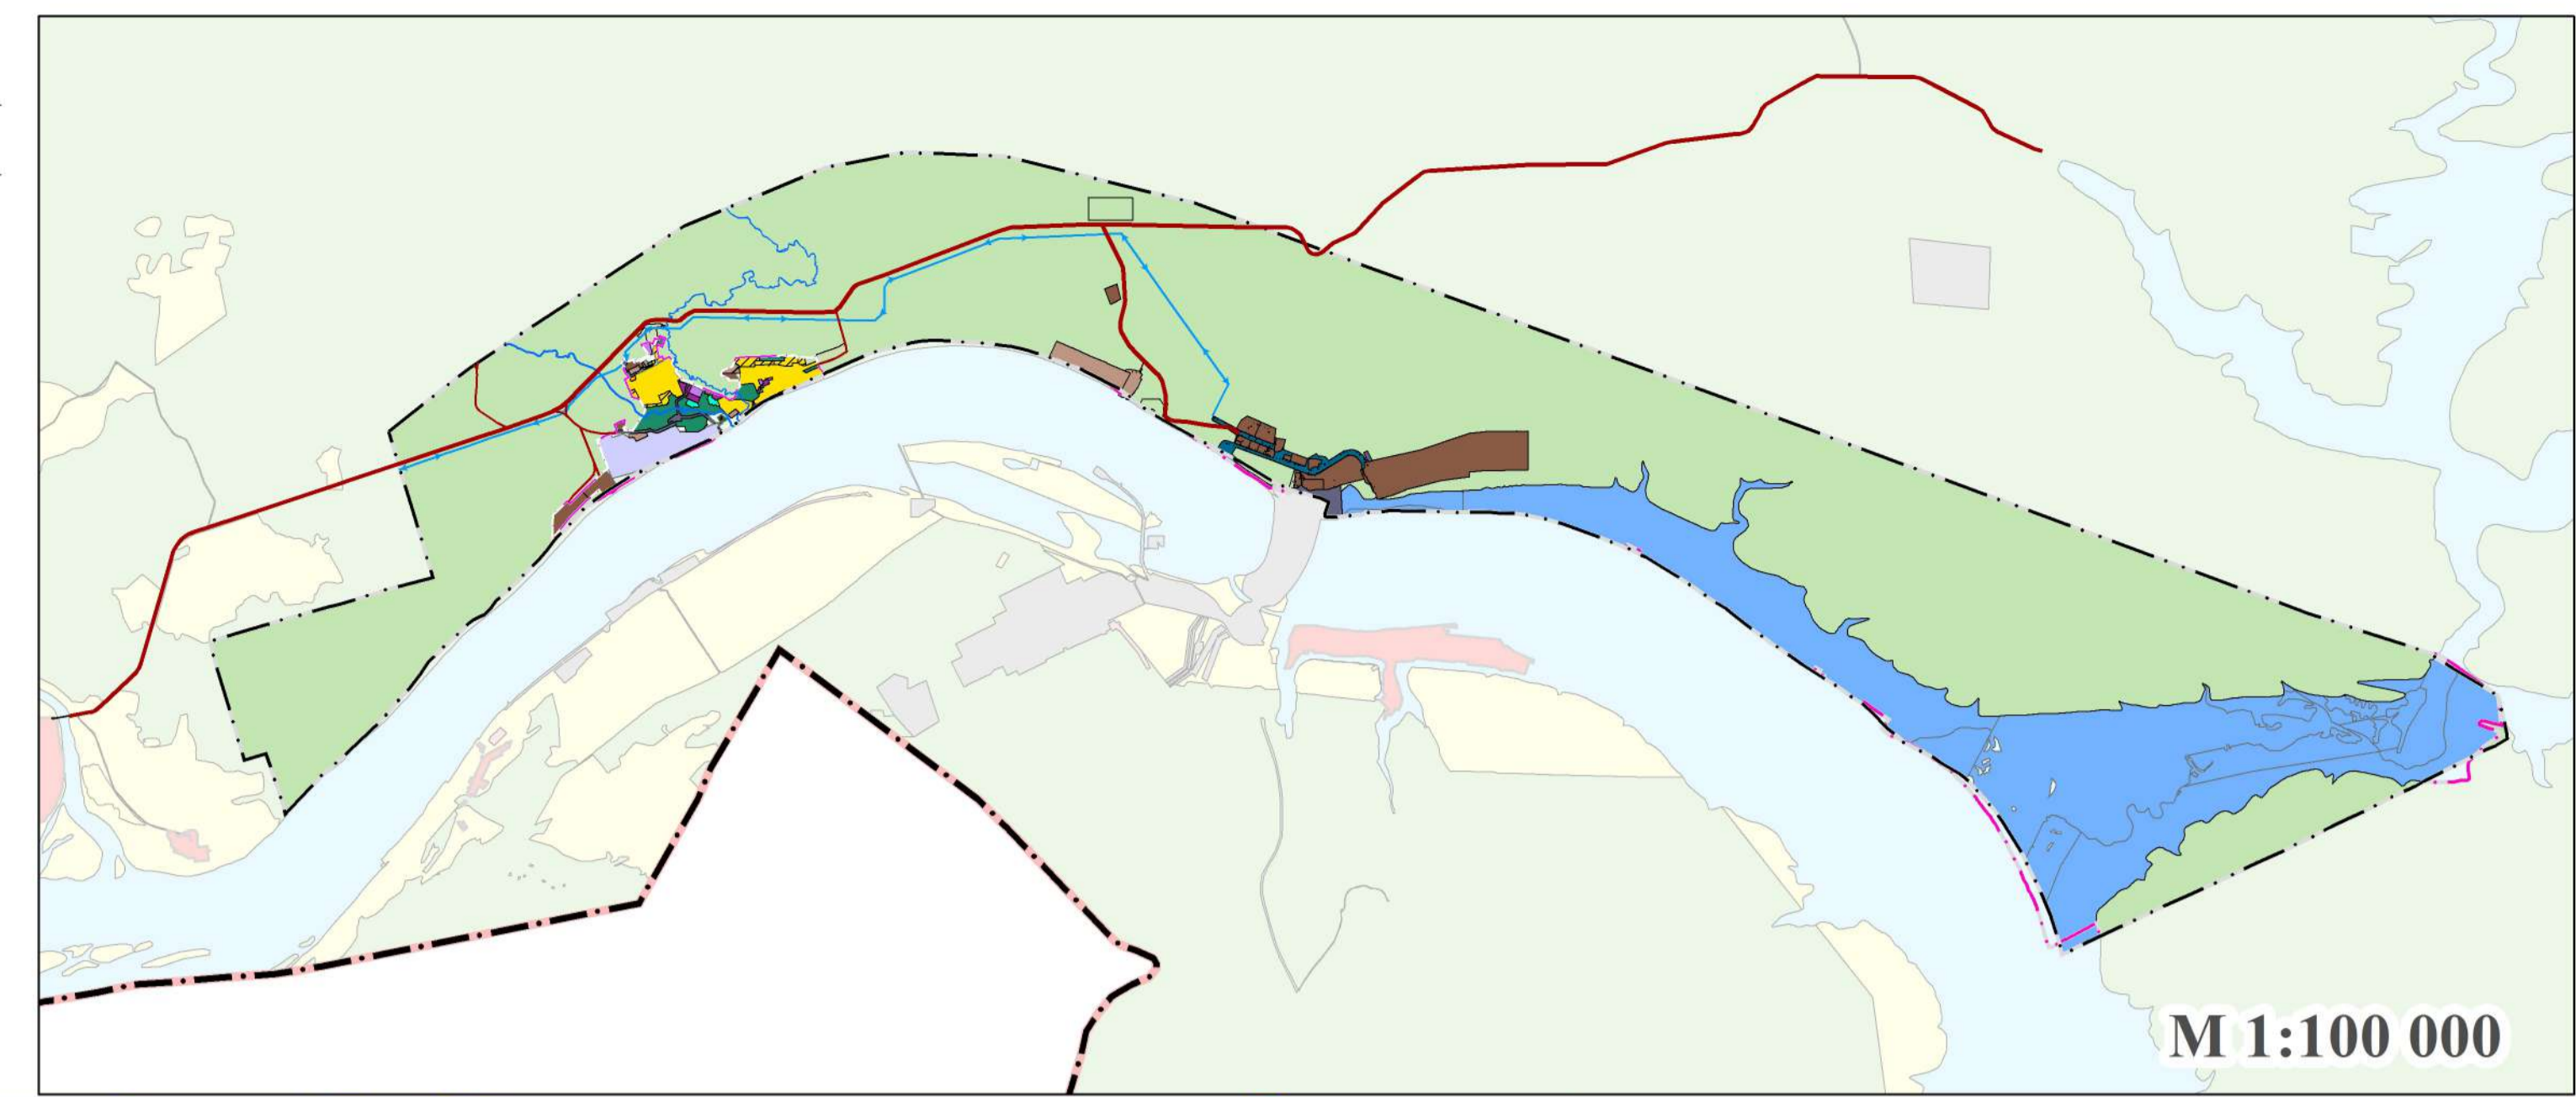

М 1:100 000


Условные обозначения

- Границы единиц административно-территориального деления Российской Федерации**
- Граница Кежемского района
 - Граница Тагарского сельсовета, Существующая
 - Граница Тагарского сельсовета, Планируемая
 - Граница населенного пункта, Планируемая

- Объекты здравоохранения**
- Обособленное структурное подразделение медицинской организации, оказывающей первичную медико-санитарную помощь, Планируемый к размещению
- Объекты физической культуры и массового спорта**
- Объект спорта, включающий отдельно нормируемые спортивные сооружения (объекты) (в т. ч. физкультурно-оздоровительный комплекс), Планируемый к размещению
 - Спортивное сооружение, Планируемый к размещению
- Объекты культуры и искусства**
- Объект культурно-досугового (клубного) типа, Планируемый к размещению

- Функциональные зоны**
- Жилые зоны**
- Зона застройки индивидуальными жилыми домами, Существующий
 - Зона застройки индивидуальными жилыми домами, Планируемый
 - Зона застройки малоэтажными жилыми домами (до 4 этажей, включая мансардный), Планируемый
- Общественно-деловые зоны**
- Зона специализированной общественной застройки, Существующий
 - Многофункциональная общественно-деловая зона, Существующий
- Производственные зоны, зоны инженерной и транспортной инфраструктур**
- Производственная зона, Существующий
 - Коммунально-складская зона, Существующий
 - Зона инженерной инфраструктуры, Существующий
 - Зона транспортной инфраструктуры, Существующий
- Зоны сельскохозяйственного использования**
- Зона сельскохозяйственных угодий, Существующий
- Зоны рекреационного назначения**
- Зона озелененных территорий общего пользования, Существующий
 - Зона лесов, Существующий
 - Зона естественного ландшафта, Существующий
- Зоны специального назначения**
- Зона кладбищ, Существующий
 - Зона кладбищ, Планируемый
 - Зона озелененных территорий специального назначения, Существующий
- Зона режимных территорий**
- Зона режимных территорий, Существующий

- Земли по категориям**
- Земли населенных пунктов, Существующий
 - Земли сельскохозяйственного назначения, Планируемый
 - Земли промышленности, энергетики, транспорта, связи, радиовещания, телевидения, информатики, земли для обеспечения космической деятельности, земли обороны, безопасности и земли иного специального назначения, Существующий
 - Земли лесного фонда, Существующий
 - Земли водного фонда, Существующий
- Линии электропередачи (ЛЭП)**
- Линии электропередачи 110 кВ, Существующие
- Автомобильные дороги**
- Автомобильные дороги местного значения, Существующие
 - Автомобильные дороги местного значения, Планируемые к реконструкции
 - Автомобильные дороги регионального или межмуниципального значения, Существующие
 - Автомобильные дороги регионального или межмуниципального значения, Планируемые к реконструкции
- Улично-дорожная сеть населенного пункта**
- Главная улица, Планируемая к реконструкции
 - Улица в жилой застройке, Планируемая к реконструкции

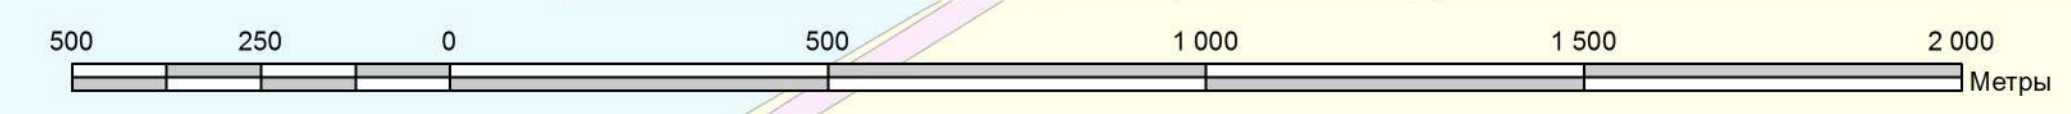

Шифр: 1236-21		Красноярский край, Кежемский район	
Проект генерального плана Тагарского сельсовета		Стадия	Лист
Карта планируемого размещения объектов местного значения М 1: 10 000, М 1: 100 000		ГП	1
Исполнитель: Лисиенко Т.П. Г.И.П.: Устинова Л.Г. Выполнено: Кузнецова Е.В. Нормоконтроль: Мурашева Л.С.		ГРАЖДАНПРОЕКТ	