

Проект внесения изменений в генеральный план Имбинского сельсовета

Карта зон с особыми условиями использования территории М 1:25 000

Условные обозначения

Границы

- Граница сельского поселения
- Граница населенного пункта, планируемая

Автомобильные дороги

- Автомобильные дороги регионального или межмуниципального значения, существующие

Улично-дорожная сеть

- Главная улица, существующая
- Улица в жилой застройке, планируемая
- Улица в жилой застройке, существующая

Границы зон с особыми условиями использования территорий

Санитарно-защитная зона

- Санитарно-защитная зона предприятий, сооружений и иных объектов, Существующий

Охранная зона инженерных коммуникаций

- Охранная зона объектов электросетевого хозяйства (вдоль линий электропередачи, вокруг подстанций), Существующий

Иные зоны с особыми условиями использования

- Придорожная полоса,

ФУНКЦИОНАЛЬНЫЕ ЗОНЫ

ЖИЛЫЕ ЗОНЫ

- Зона застройки индивидуальными жилыми домами, существующая
- Зона застройки индивидуальными жилыми домами, планируемая
- Зона застройки малоэтажными жилыми домами (до 4 этажей, включая мансардный), существующая
- Зона застройки малоэтажными жилыми домами (до 4 этажей, включая мансардный), планируемая

ОБЩЕСТВЕННО-ДЕЛОВЫЕ ЗОНЫ

- Многофункциональная общественно-деловая зона, существующая
- Многофункциональная общественно-деловая зона, планируемая
- Зона специализированной общественной застройки, существующая
- Зона специализированной общественной застройки, планируемая

ПРОИЗВОДСТВЕННЫЕ ЗОНЫ, ЗОНЫ ИНЖЕНЕРНОЙ И ТРАНСПОРТНОЙ ИНФРАСТРУКТУР

- Производственная зона, существующая
- Коммунально-складская зона, существующая

- Коммунально-складская зона, планируемая

- Зона инженерной инфраструктуры, существующая
- Зона транспортной инфраструктуры, существующая

- Зона транспортной инфраструктуры, планируемая

ЗОНЫ СЕЛЬСКОХОЗЯЙСТВЕННОГО ИСПОЛЬЗОВАНИЯ

- Зона садоводческих, огороднических некоммерческих объединений граждан, существующая
- Производственная зона сельскохозяйственных предприятий, существующая



ЗОНЫ РЕКРЕАЦИОННОГО НАЗНАЧЕНИЯ

- Зона озелененных территорий общего пользования (лесопарки, парки, сады, скверы, бульвары, городские леса), планируемая

- Зона природного ландшафта, существующая

ЗОНЫ СПЕЦИАЛЬНОГО НАЗНАЧЕНИЯ

- Зона кладбищ, существующая
- Зона озелененных территорий специального назначения, планируемая

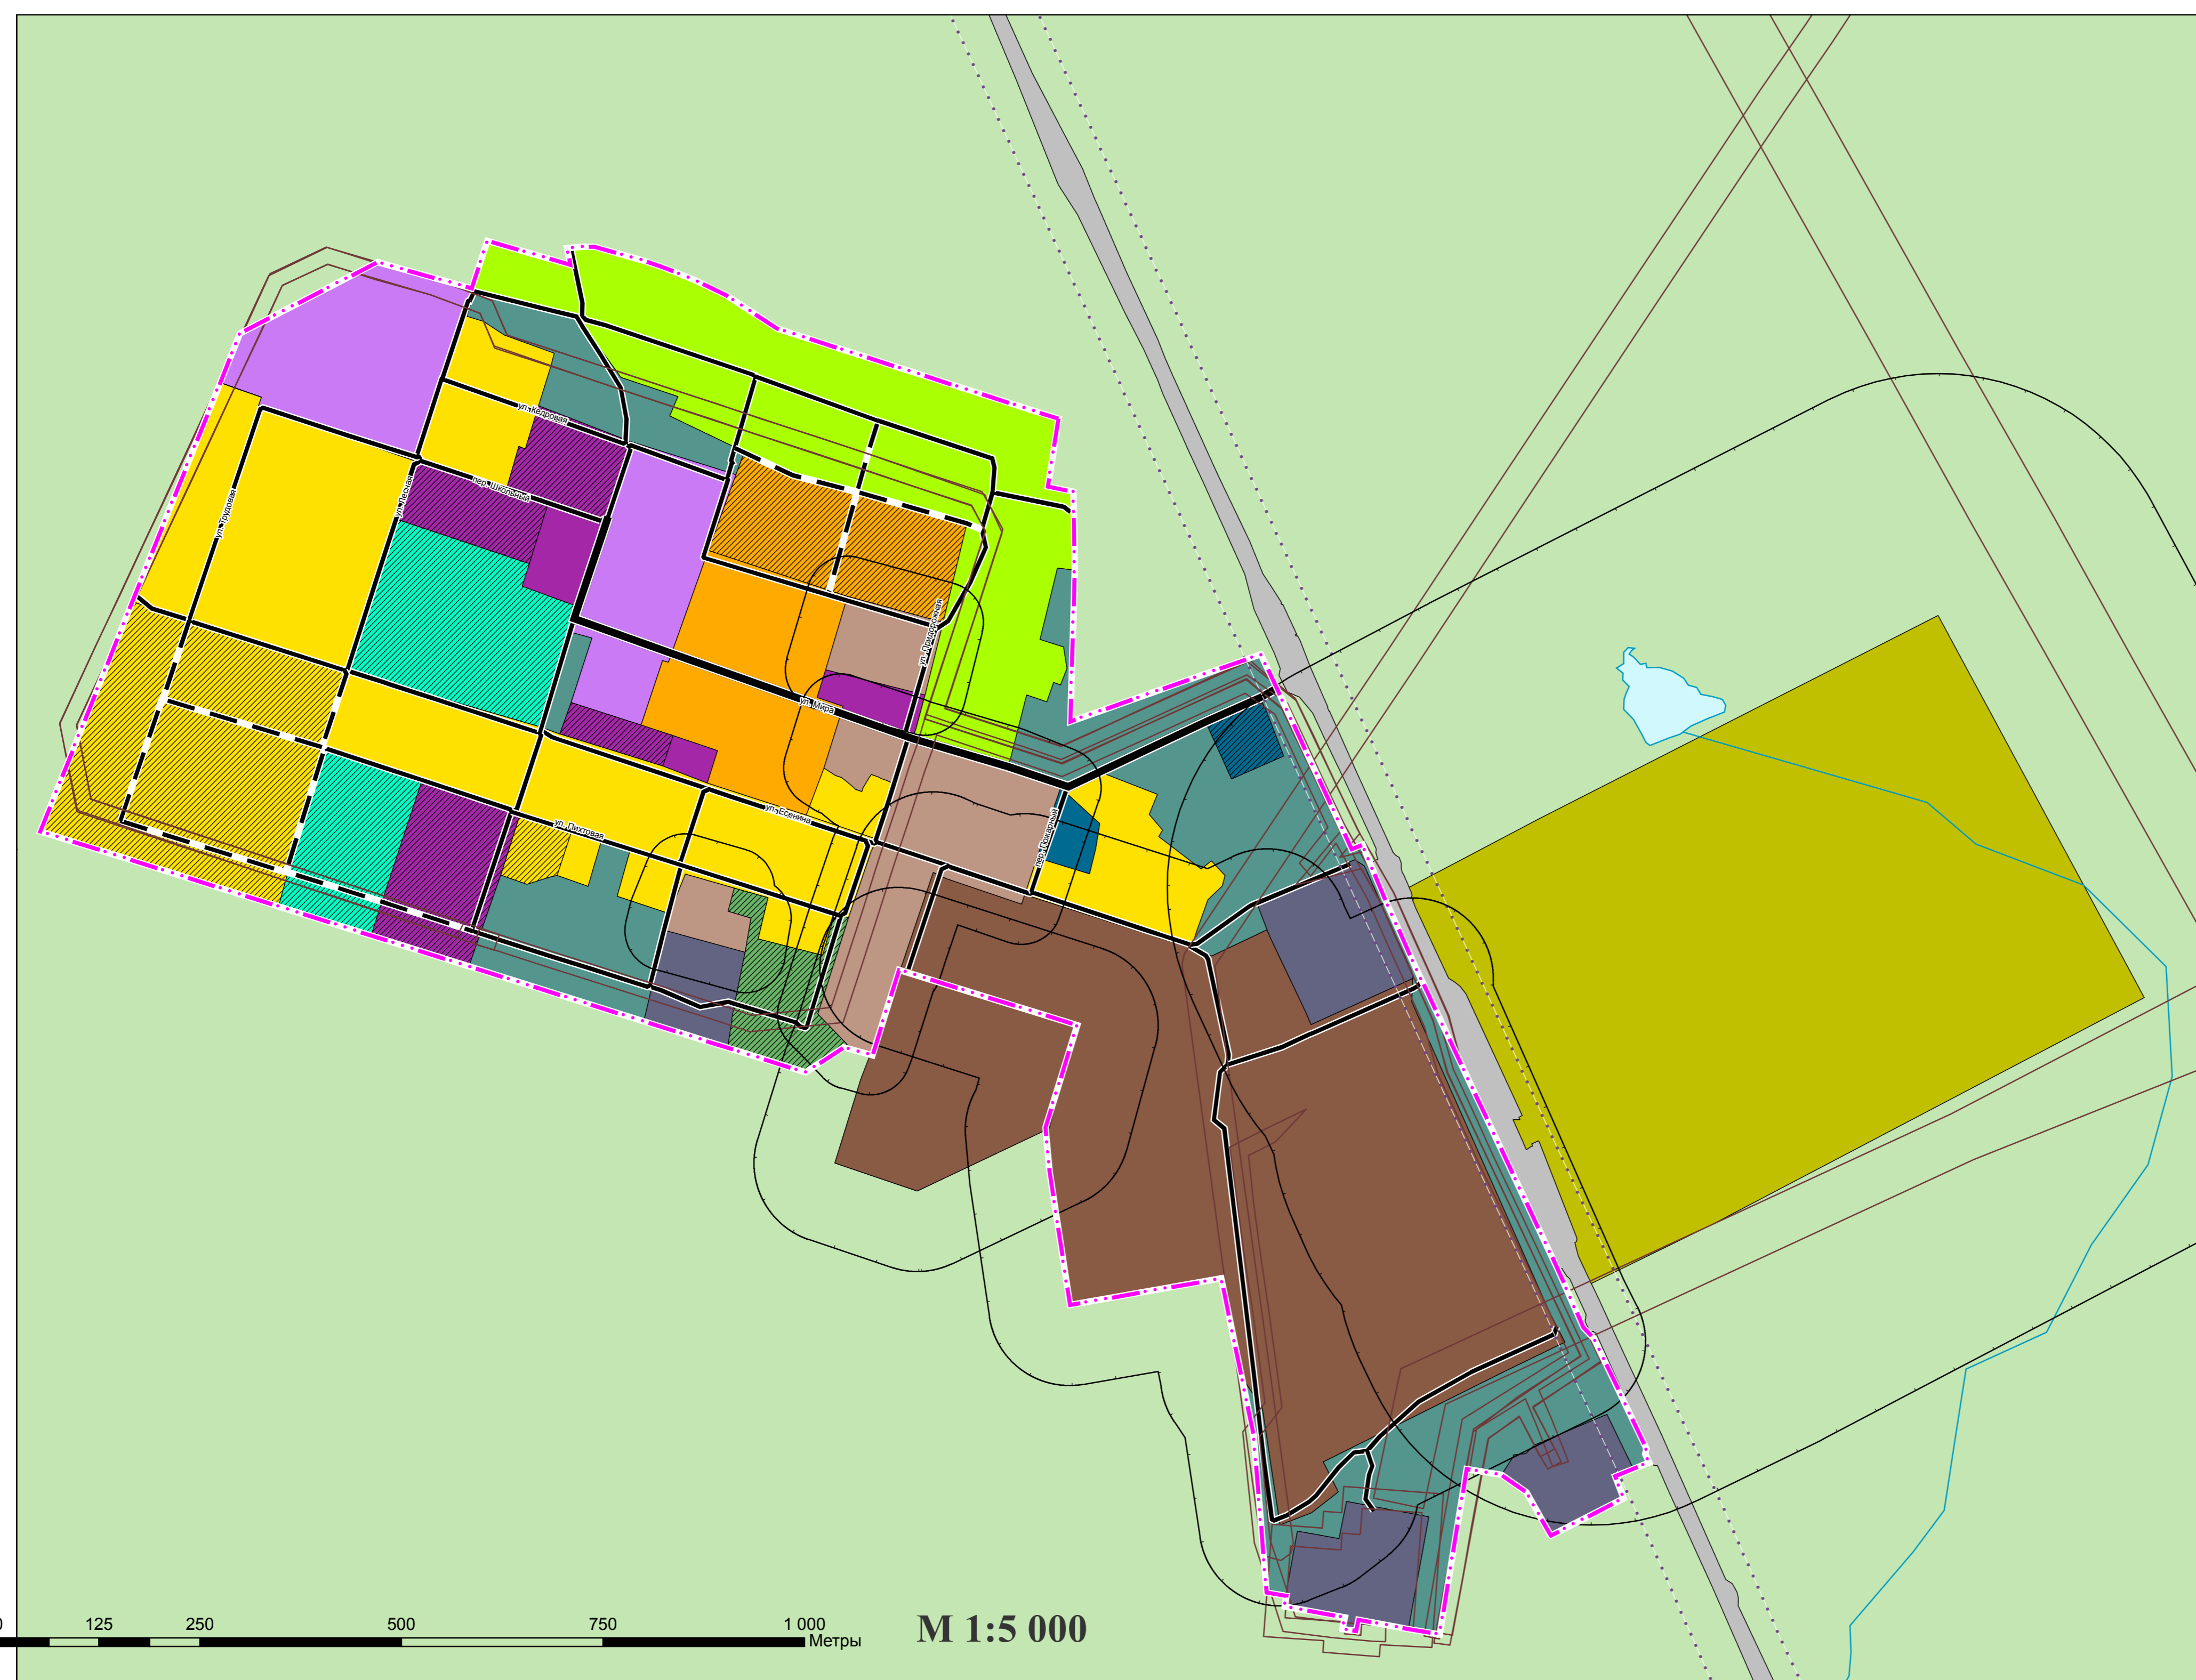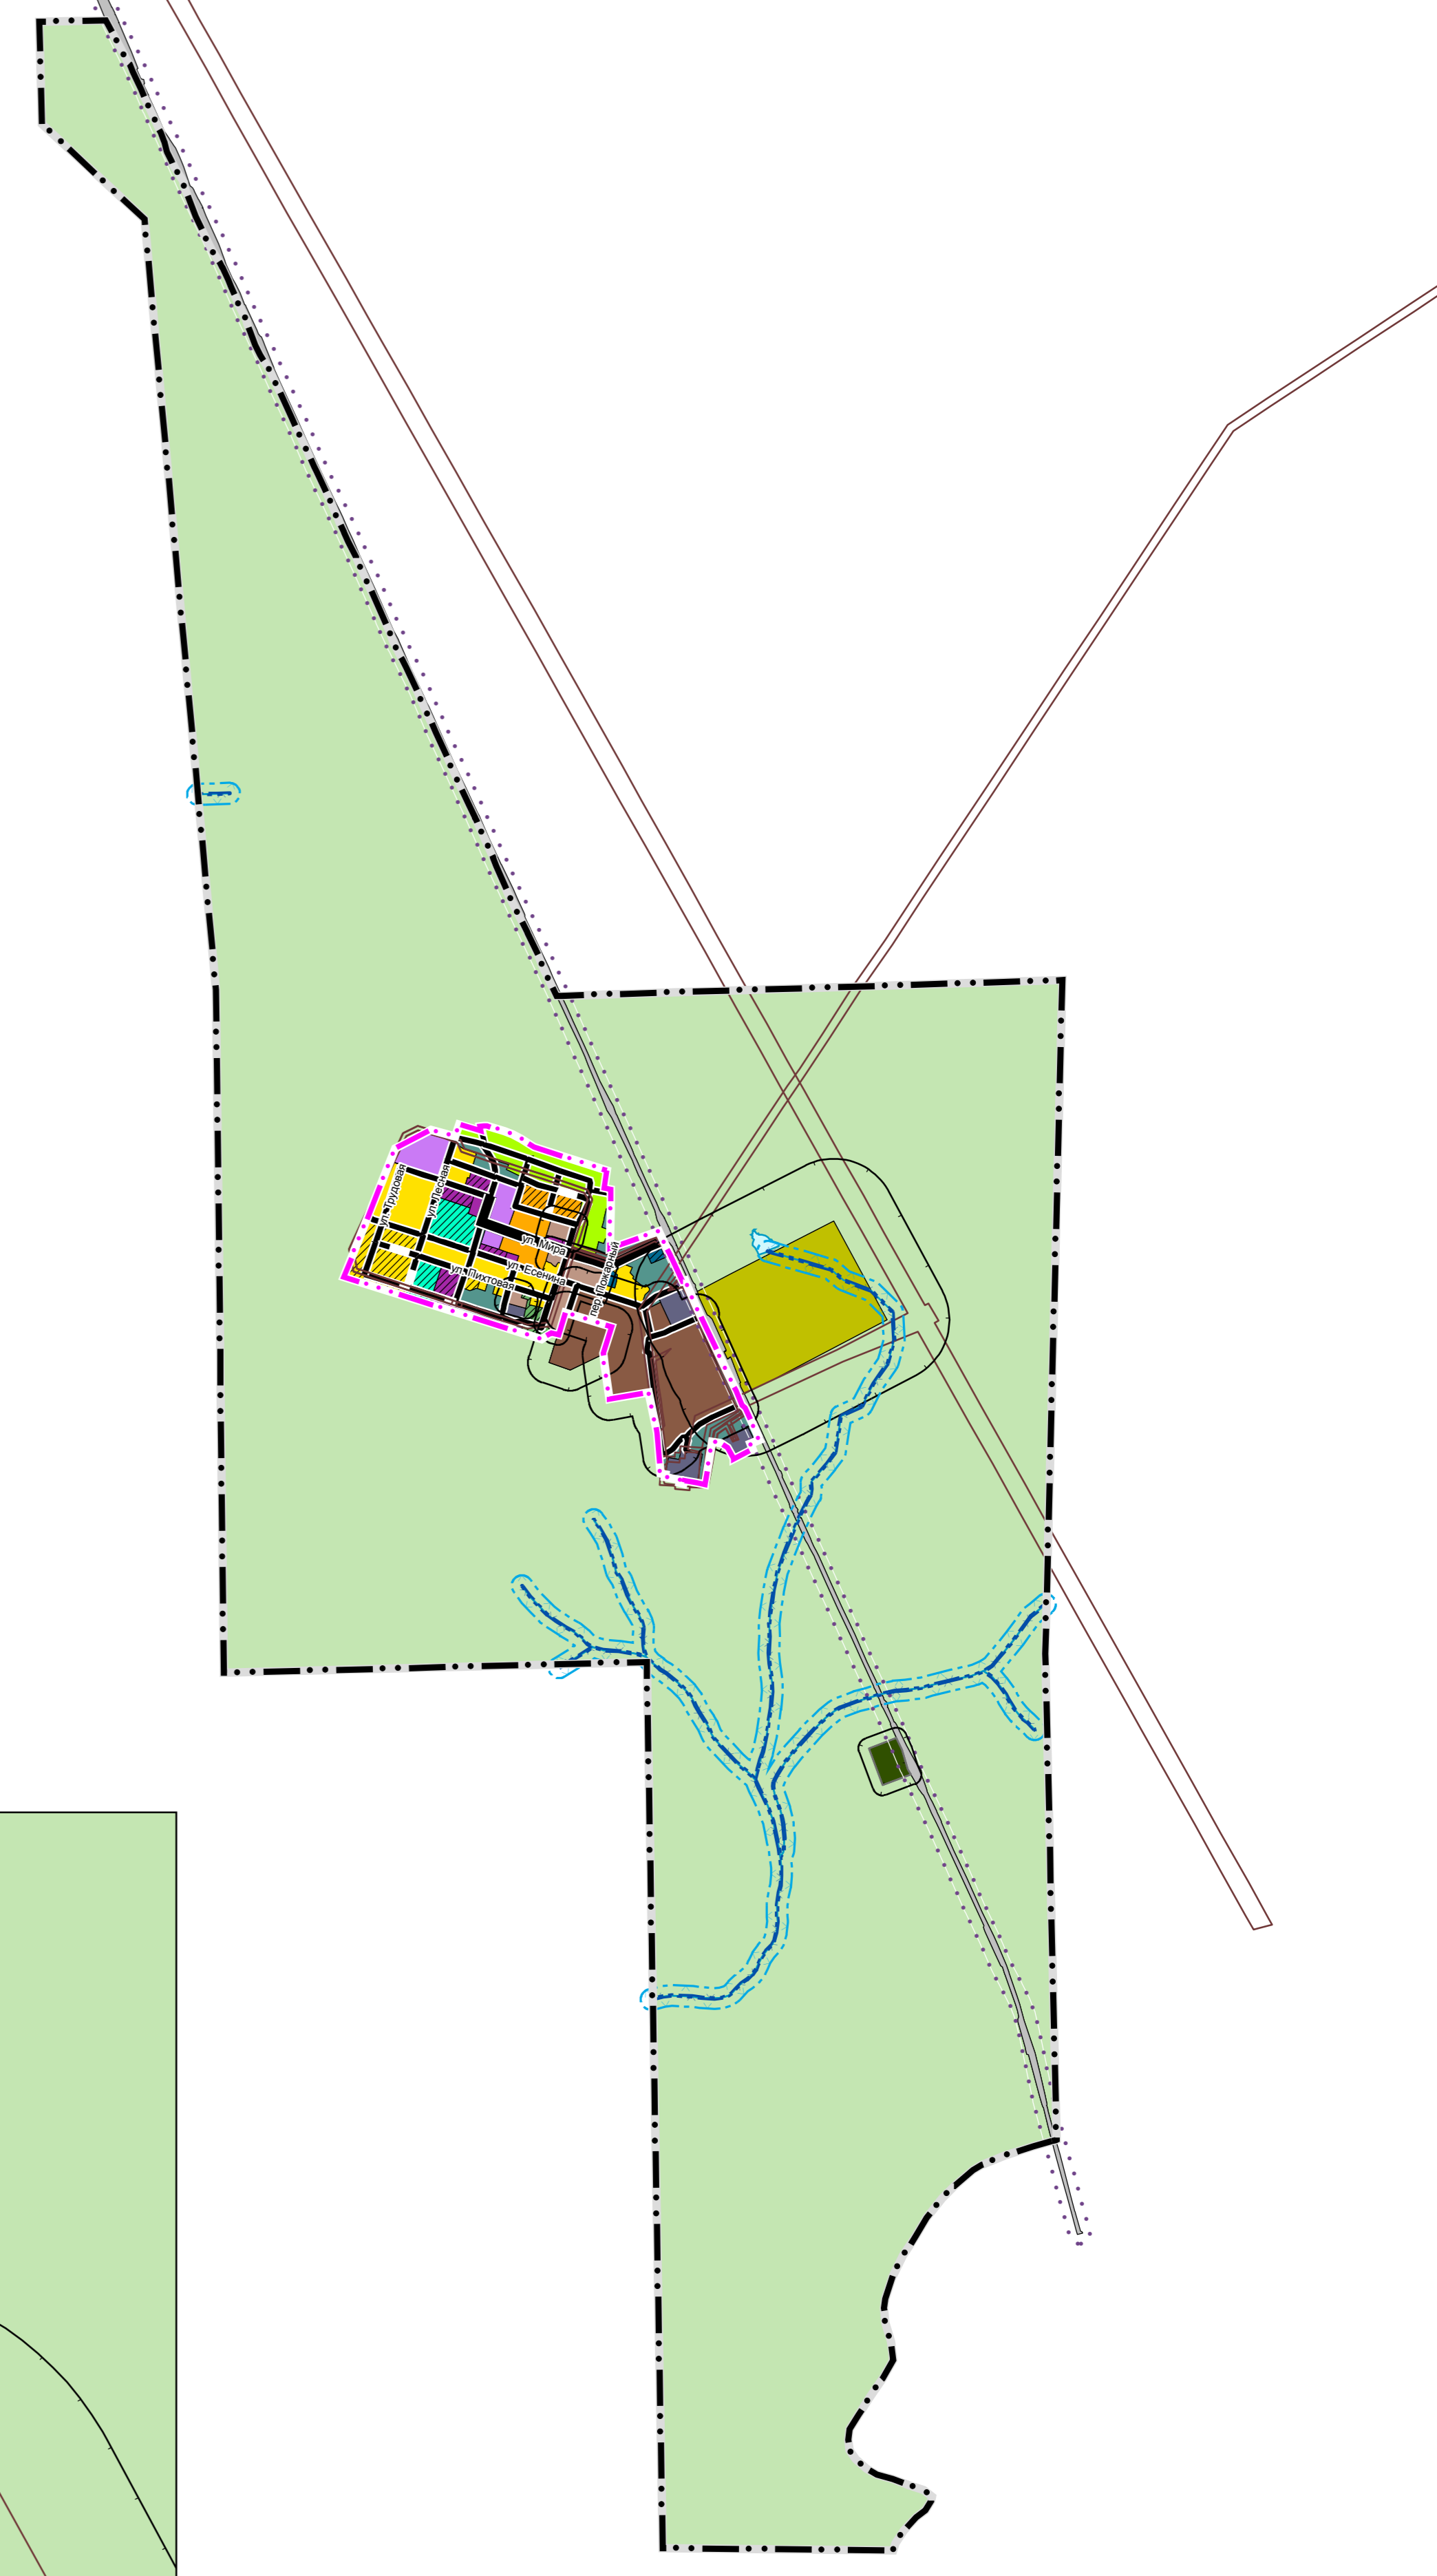

Земли по категориям

- Земли лесного фонда
- Земли промышленности, энергетики, транспорта, связи, радиовещания, телевидения, информатики, земли для обеспечения космической деятельности, земли обороны, безопасности и земли иного специального назначения

Изм. №						Шифр: (1236 - 20)		
Имя						Красноярский край Кежемский район		
Имя						Проект внесения изменений в генеральный план Имбинского сельсовета		
Имя						Карта зон с особыми условиями использования территории М 1:25 000 М 1:5 000		
Имя						ИВ. № 17/18065		
Изм.	Кол. уч.	№ док.	Лист	Подпись	Дата	Стадия	Лист	Листов
Имя	Имя	Имя	Имя	Имя	Имя	ГП	10	
Имя	Имя	Имя	Имя	Имя	Имя	ГРАЖДАНПРОЕКТ		