

# КРАСНОЯРСКИЙ КРАЙ КЕЖЕМСКИЙ РАЙОН ТАГАРСКИЙ СЕЛЬСОВЕТ


## Генеральный план

### Карта границ лесничеств М 1:25 000

#### Условные обозначения

Границы единиц административно-территориального деления Российской Федерации

- Граница Кежемского района
- Граница Тагарского сельсовета, Существующая
- Граница Тагарского сельсовета, Планируемая
- Граница населенного пункта, Планируемая

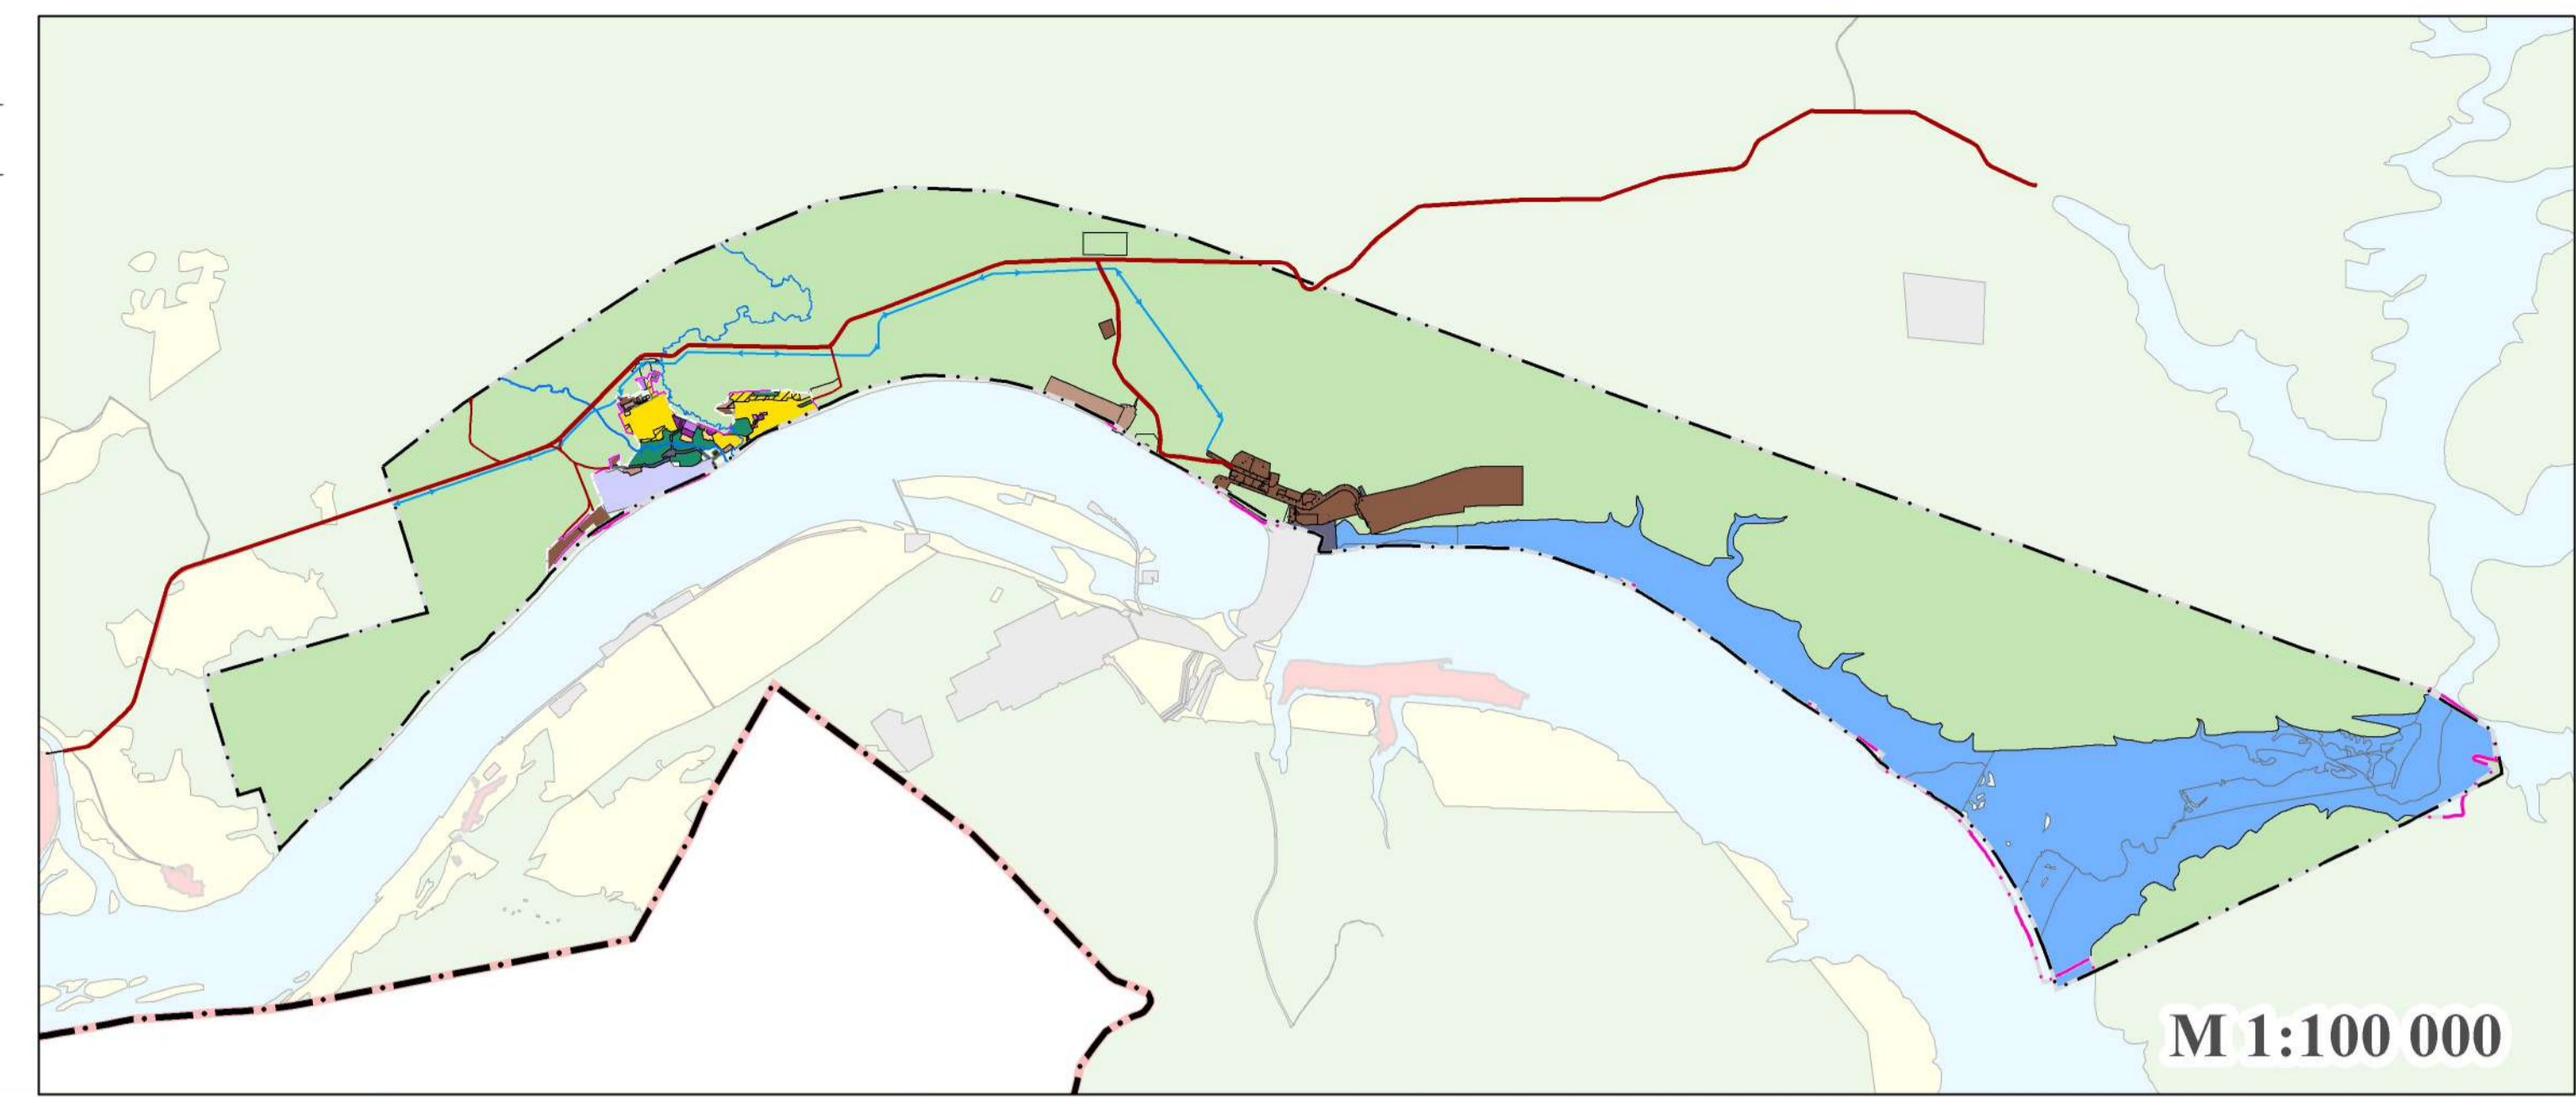

#### Лесохозяйственные границы

- Границы лесных кварталов

#### Линии электропередачи (ЛЭП)

- Линии электропередачи 110 кВ, Существующий

#### Автомобильные дороги

- Автомобильные дороги регионального или межмуниципального значения, существующие
- Автомобильные дороги местного значения, Существующие

#### Земли по категориям

- Земли водного фонда, Существующий
- Земли лесного фонда, Существующий
- Земли населенных пунктов, Существующий
- Земли промышленности, энергетики, транспорта, связи, радиовещания, телевидения, информатики, земли для обеспечения космической деятельности, земли обороны, безопасности и земли иного специального назначения, Существующий
- Земли сельскохозяйственного назначения, Планируемый

#### Границы лесных кварталов

#### Функциональные зоны

##### Жилые зоны

- Зона застройки индивидуальными жилыми домами, Существующий
- Зона застройки индивидуальными жилыми домами, Планируемый
- Зона застройки малоэтажными жилыми домами (до 4 этажей, включая мансардный), Планируемый

##### Общественно-деловые зоны

- Зона специализированной общественной застройки, Существующий
- Многофункциональная общественно-деловая зона, Существующий

##### Производственные зоны, зоны инженерной и транспортной инфраструктур

- Производственная зона, Существующий
- Коммунально-складская зона, Существующий
- Зона инженерной инфраструктуры, Существующий

##### Зоны сельскохозяйственного использования

- Зона сельскохозяйственных угодий, Существующий

##### Зоны рекреационного назначения


- Зона озелененных территорий общего пользования, Существующий
- Зона лесов, Существующий
- Зона естественного ландшафта, Существующий

##### Зоны специального назначения

- Зона кладбищ, Существующий
- Зона кладбищ, Планируемый
- Зона озелененных территорий специального назначения, Существующий

##### Зона режимных территорий

- Зона режимных территорий, Существующий

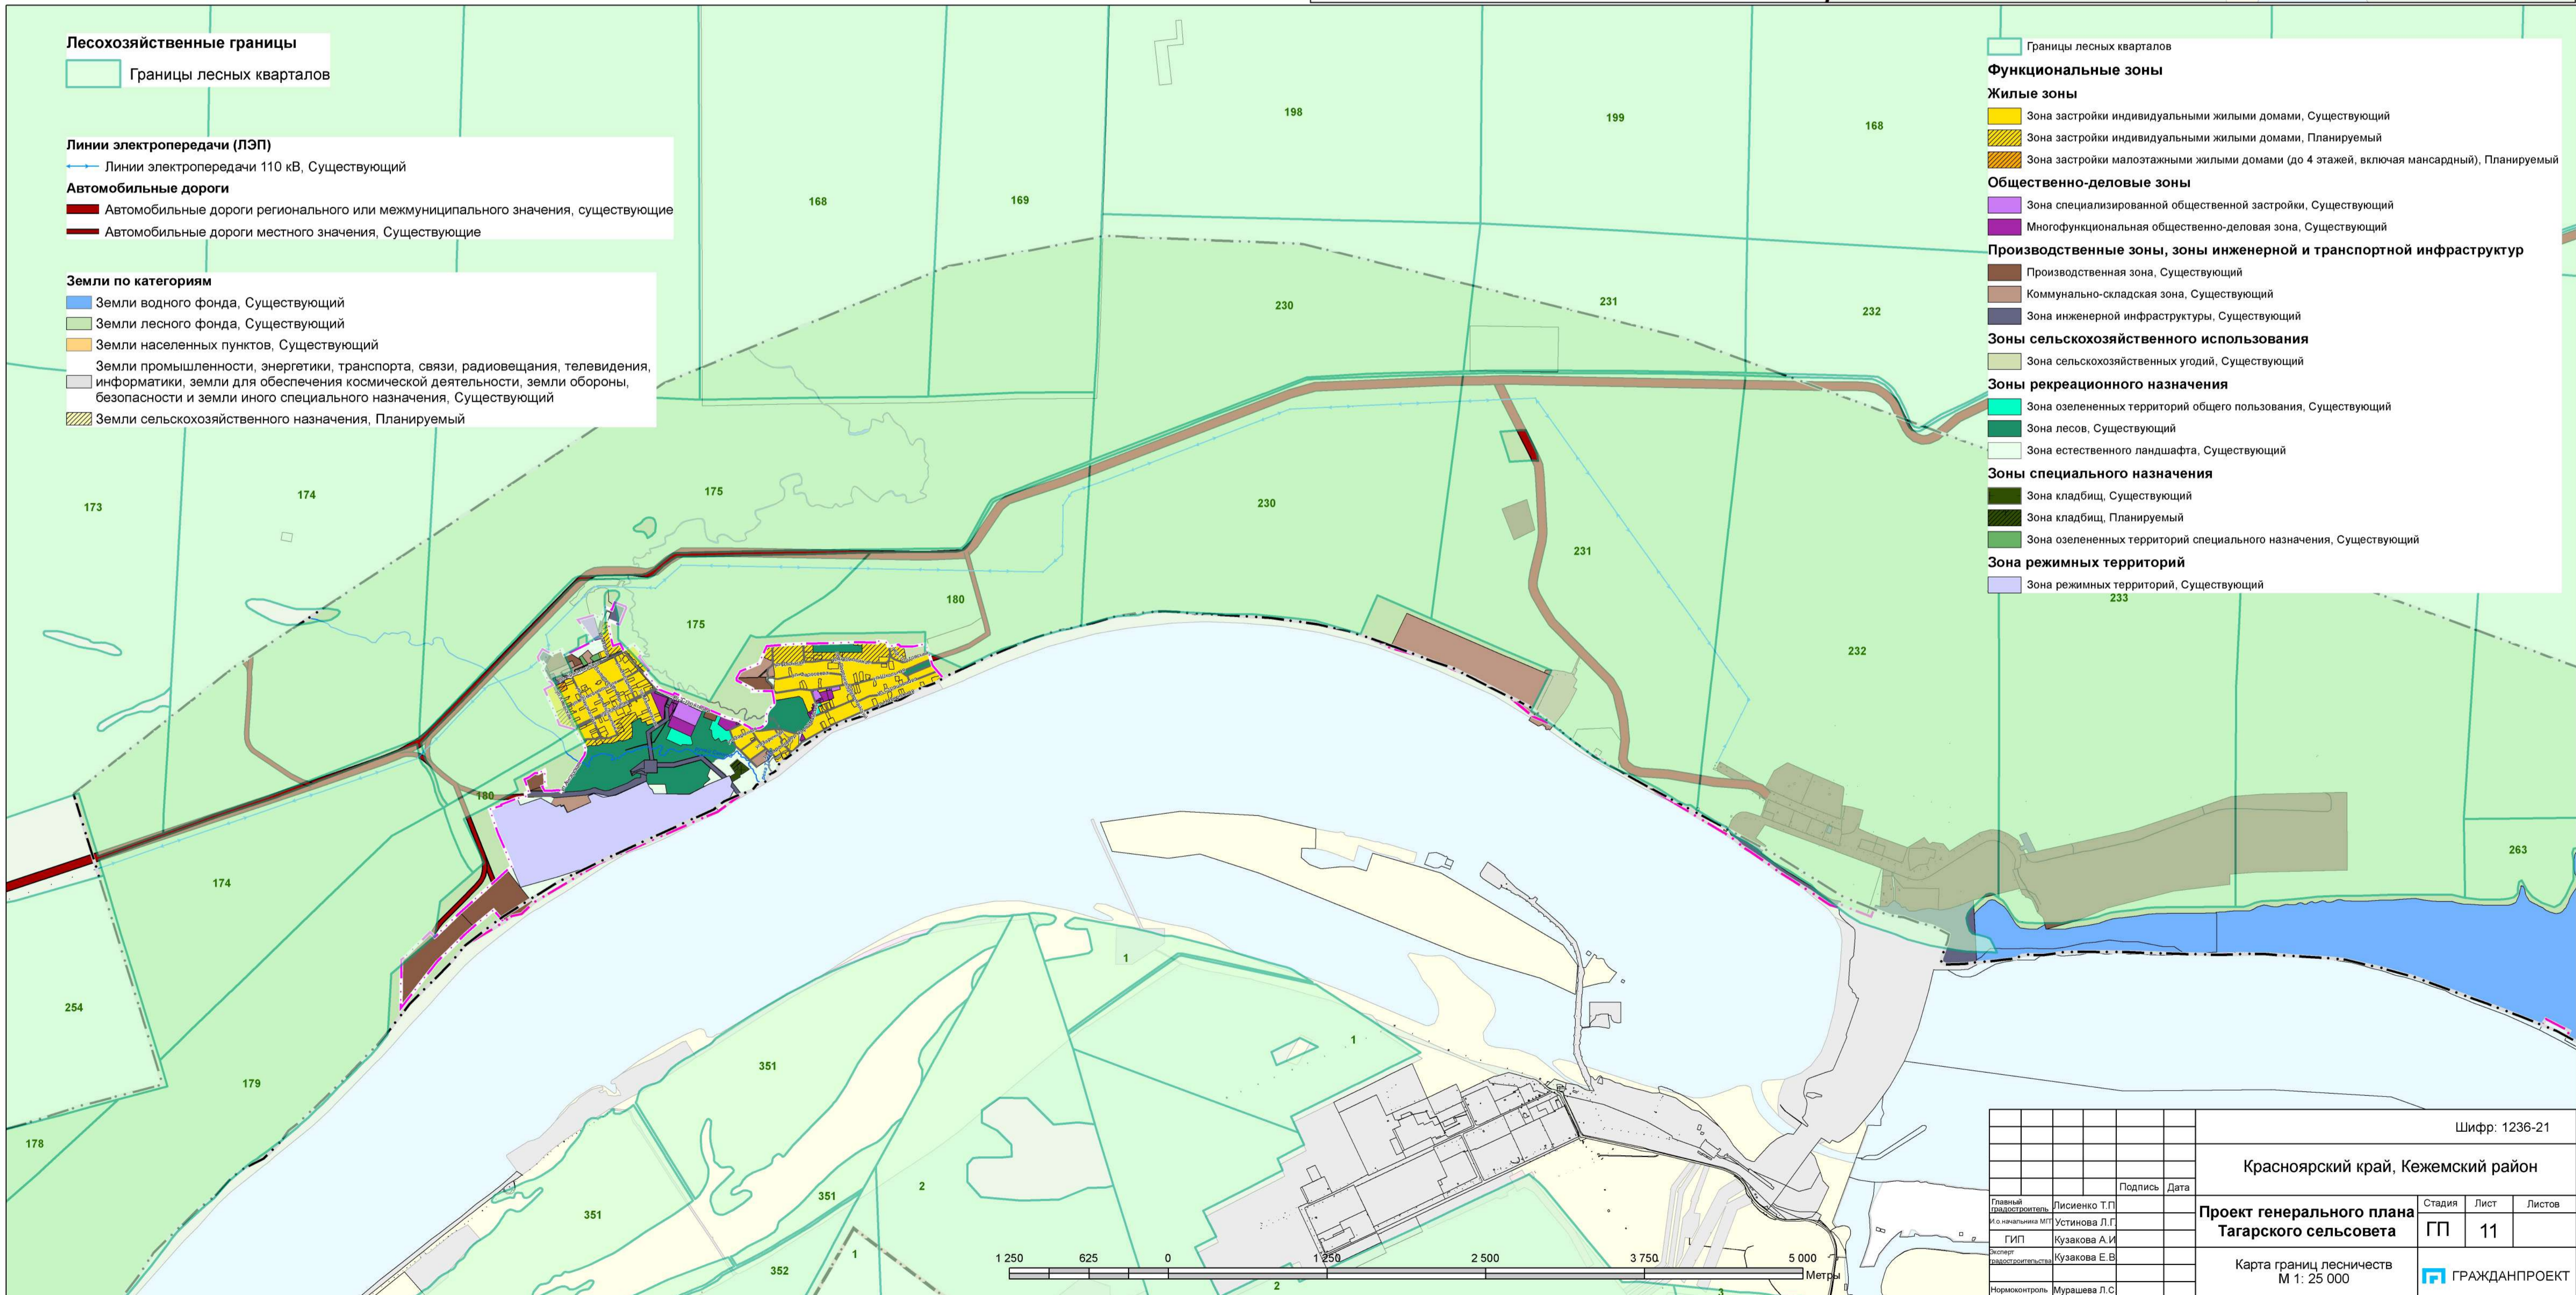

				Шифр: 1236-21	
				Красноярский край, Кежемский район	
				Проект генерального плана Тагарского сельсовета	
				Стадия	Лист
				ГП	11
				Карта границ лесничеств М 1: 25 000	
				ГРАЖДАНПРОЕКТ	