


Проект внесения изменений в генеральный план Имбинского сельсовета

Карта размещения границ земельных участков, находящихся в федеральной и краевой собственности М 1:5 000

- Земельные участки в собственности Красноярского края
- Земельные участки в собственности Российской Федерации

1	2	3	4	5	6	7
№ п/п	Кадастровый номер	Категория земель	Вид разрешенного использования	Площадь, кв.м	Адрес (местоположение)*	Правообладатель
1	2	3	4	5	6	7
1	24:20:1300001:418	Земли населённых пунктов	Для эксплуатации пожарной части № 72 (ПЧ-72)	2150	Красноярский край, Кежемский район, п. Имбинский, пер. Пожарный, 2	Российская Федерация
2	24:20:1300001:902	Земли населённых пунктов	Для эксплуатации участковой больницы	13 673	Российская Федерация, Красноярский край, Кежемский район, п. Имбинский, ул. Лесная, 21	КГБУЗ "Кежемская РБ"

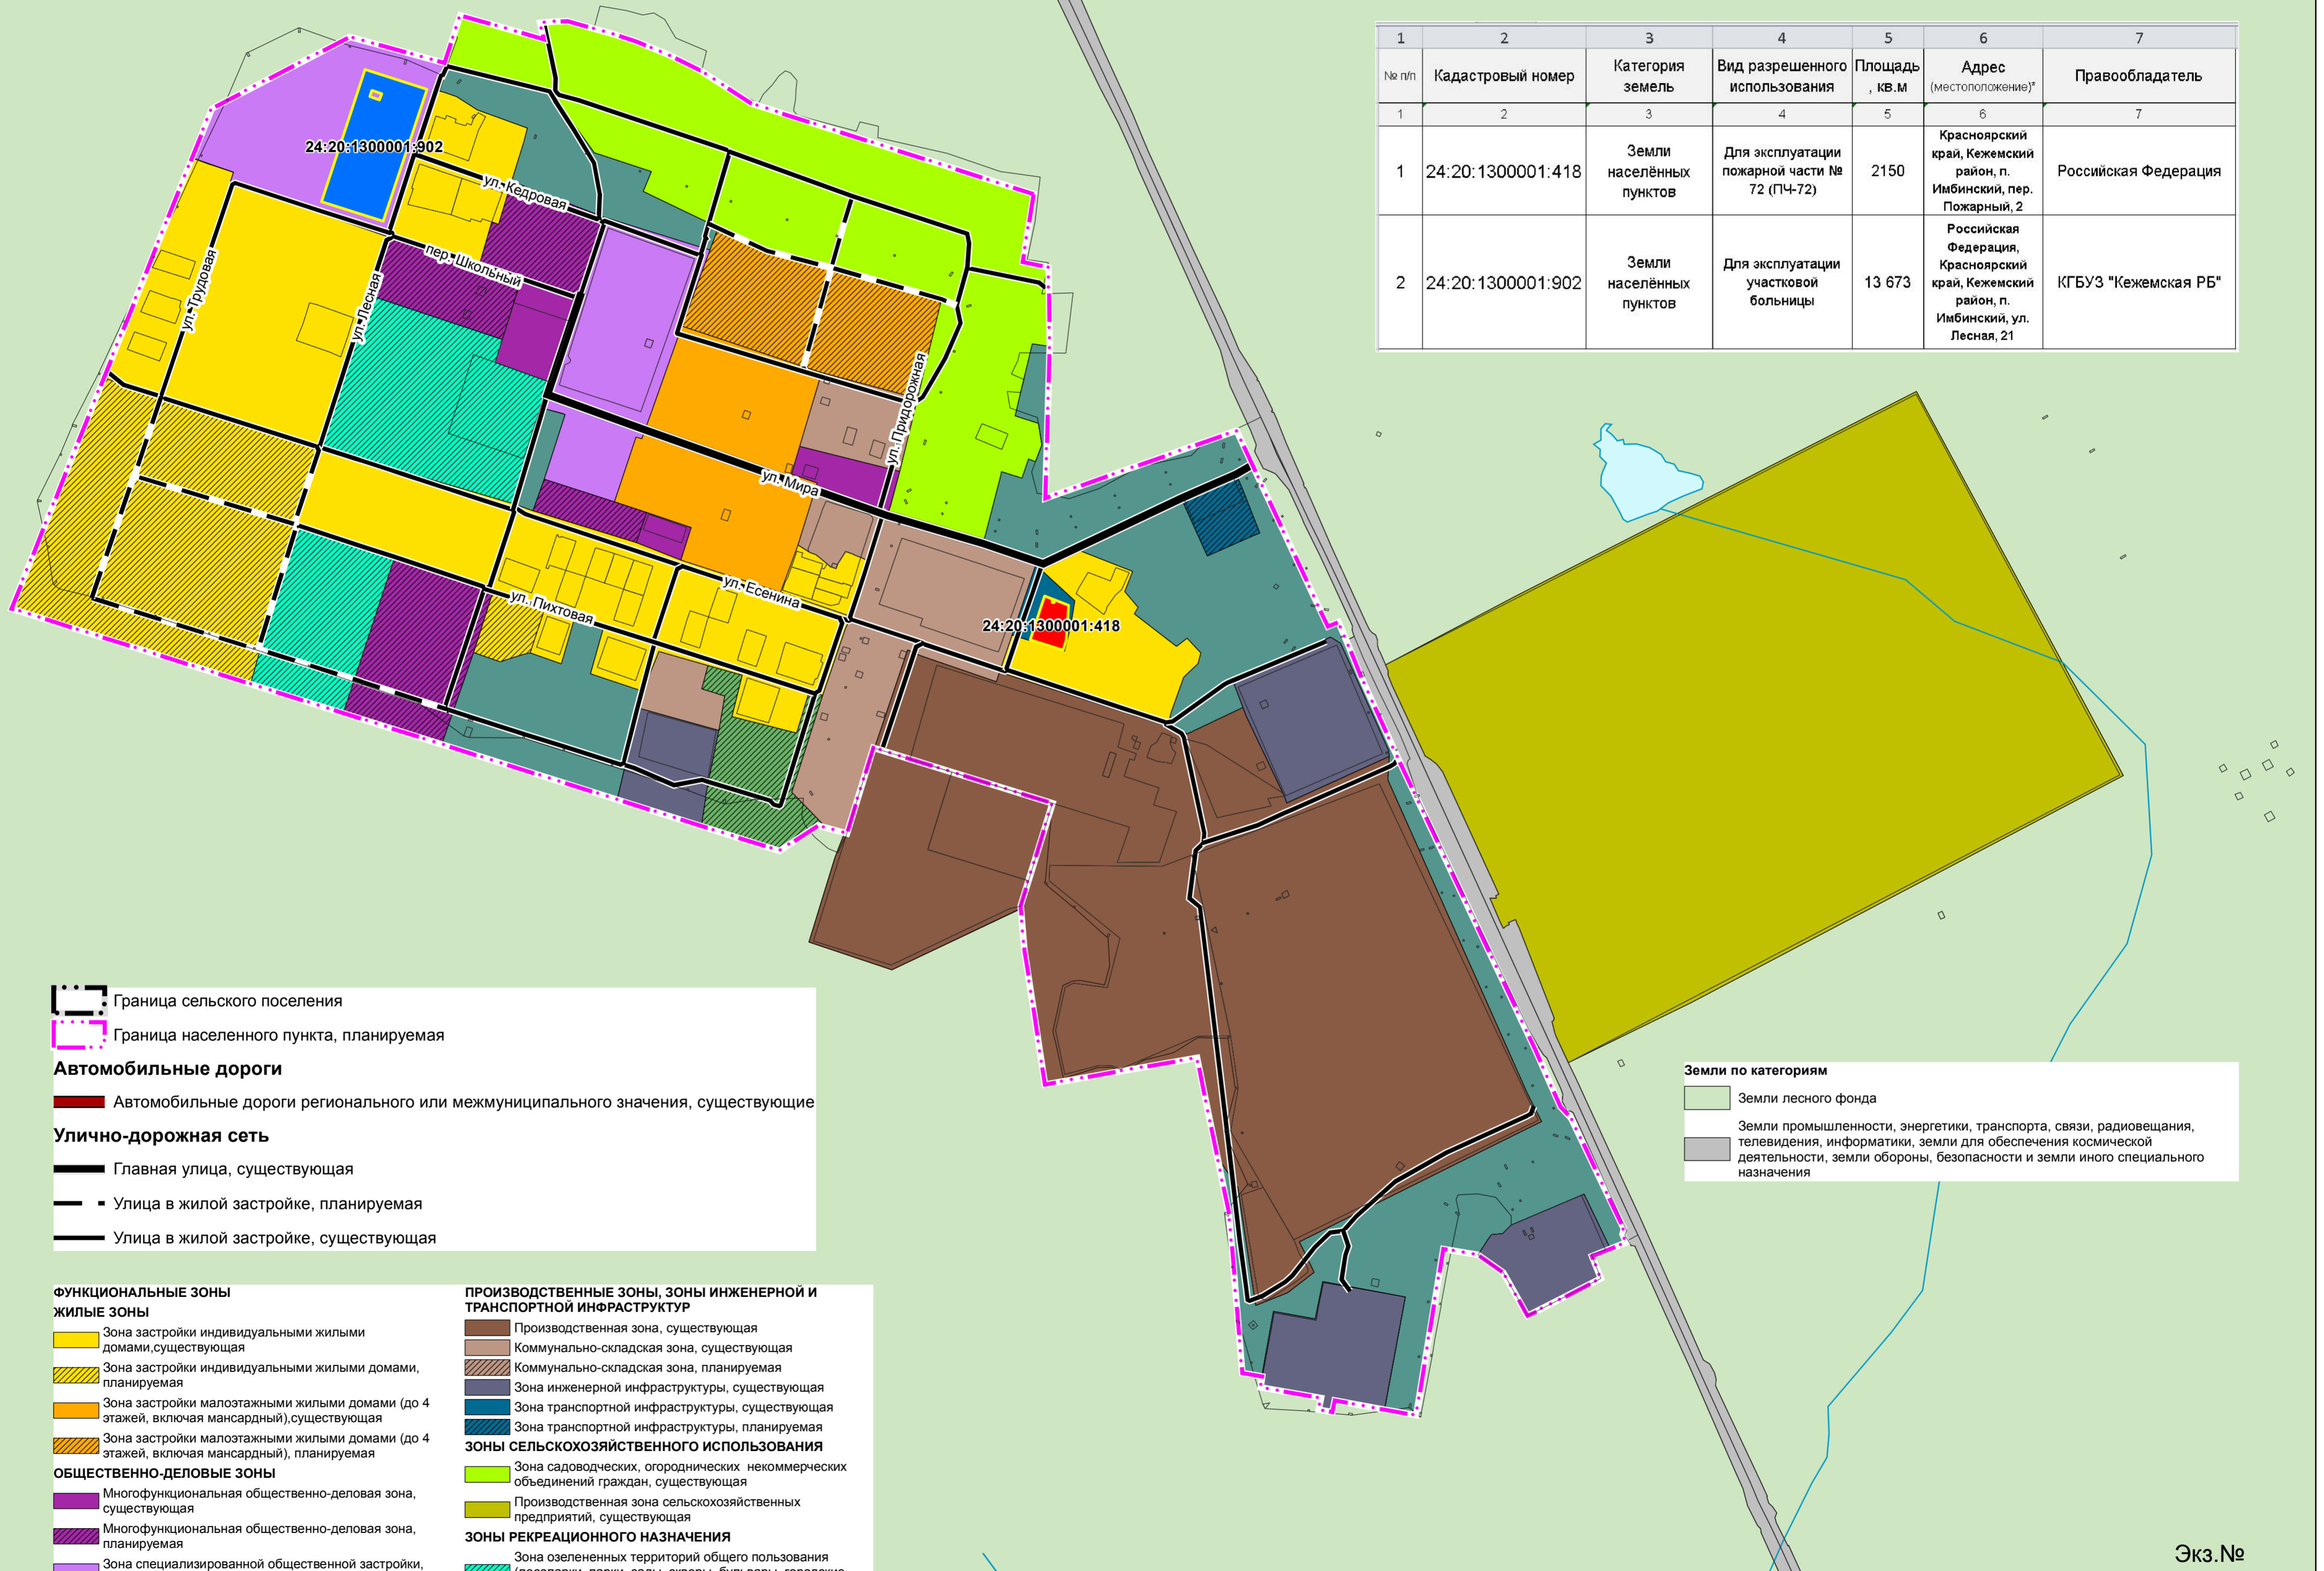

- Граница сельского поселения
 - Граница населенного пункта, планируемая
- Автомобильные дороги**
- Автомобильные дороги регионального или межмуниципального значения, существующие
- Улично-дорожная сеть**
- Главная улица, существующая
 - Улицы в жилой застройке, планируемая
 - Улицы в жилой застройке, существующая

- Земли по категориям**
- Земли лесного фонда
 - Земли промышленности, энергетики, транспорта, связи, радиовещания, телевидения, информатики, земли для обеспечения космической деятельности, земли обороны, безопасности и земли иного специального назначения

- ФУНКЦИОНАЛЬНЫЕ ЗОНЫ**
- ЖИЛЫЕ ЗОНЫ**
- Зона застройки индивидуальными жилыми домами, существующая
 - Зона застройки индивидуальными жилыми домами, планируемая
 - Зона застройки малоэтажными жилыми домами (до 4 этажей, включая мансардный), существующая
 - Зона застройки малоэтажными жилыми домами (до 4 этажей, включая мансардный), планируемая
- ОБЩЕСТВЕННО-ДЕЛОВЫЕ ЗОНЫ**
- Многофункциональная общественно-деловая зона, существующая
 - Многофункциональная общественно-деловая зона, планируемая
 - Зона специализированной общественной застройки, существующая
 - Зона специализированной общественной застройки, планируемая
- ПРОИЗВОДСТВЕННЫЕ ЗОНЫ, ЗОНЫ ИНЖЕНЕРНОЙ И ТРАНСПОРТНОЙ ИНФРАСТРУКТУРЫ**
- Производственная зона, существующая
 - Коммунально-складская зона, существующая
 - Коммунально-складская зона, планируемая
 - Зона инженерной инфраструктуры, существующая
 - Зона транспортной инфраструктуры, существующая
 - Зона транспортной инфраструктуры, планируемая
- ЗОНЫ СЕЛЬСКОХОЗЯЙСТВЕННОГО ИСПОЛЬЗОВАНИЯ**
- Зона садоводческих, огороднических некоммерческих объединений граждан, существующая
 - Производственная зона сельскохозяйственных предприятий, существующая
- ЗОНЫ РЕКРЕАЦИОННОГО НАЗНАЧЕНИЯ**
- Зона озелененных территорий общего пользования (лесопарки, парки, сады, скверы, бульвары, городские леса), планируемая
 - Зона природного ландшафта, существующая
- ЗОНЫ СПЕЦИАЛЬНОГО НАЗНАЧЕНИЯ**
- Зона кладбищ, существующая
 - Зона озелененных территорий специального назначения, планируемая



Экз. №

Шифр: (1236 – 20)

Красноярский край Кежемский район

Изм.	Кол.уч.	№ док.	Лист	Подпись	Дата
Генеральный градостроитель			Лисиенко Т.П.		
Нач. МГП			Пагурец А.С.		
ГИП			Кузакова А.И.		
Архитектор градостроитель-театр			Волкова А.С.		
Нормоконтроль			Мурашева Л.С.		

Проект внесения изменений в генеральный план Имбинского сельсовета			Стадия	Лист	Листов
Карта размещения границ земельных участков, находящихся в федеральной и краевой собственности М 1:5000			ГП	11	

ГРАЖДАНПРОЕКТ