

# Проект внесения изменений в генеральный план Имбинского сельсовета Кежемского района

## Карта границ лесничеств

### Условные обозначения

#### Земли по категориям



- Земли населенных пунктов, существующие
- Земли сельскохозяйственного назначения, существующие
- Земли промышленности, энергетики, транспорта, связи, радиовещания, телевидения, информатики, земли для обеспечения космической деятельности, земли обороны, безопасности и земли иного специального назначения, существующие
- Земли промышленности, энергетики, транспорта, связи, радиовещания, телевидения, информатики, земли для обеспечения космической деятельности, земли обороны, безопасности и земли иного специального назначения, планируемые
- Земли лесного фонда, существующие

#### Границы единиц административно-территориального деления Российской Федерации

- Граница сельского поселения
- Граница населенного пункта, планируемая

#### Лесохозяйственные границы

- Границы лесничеств
- Границы участковых лесничеств

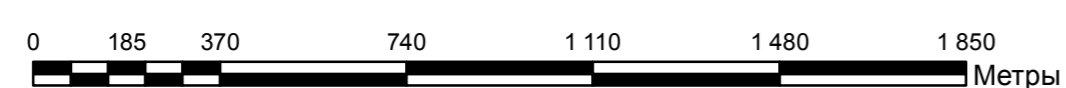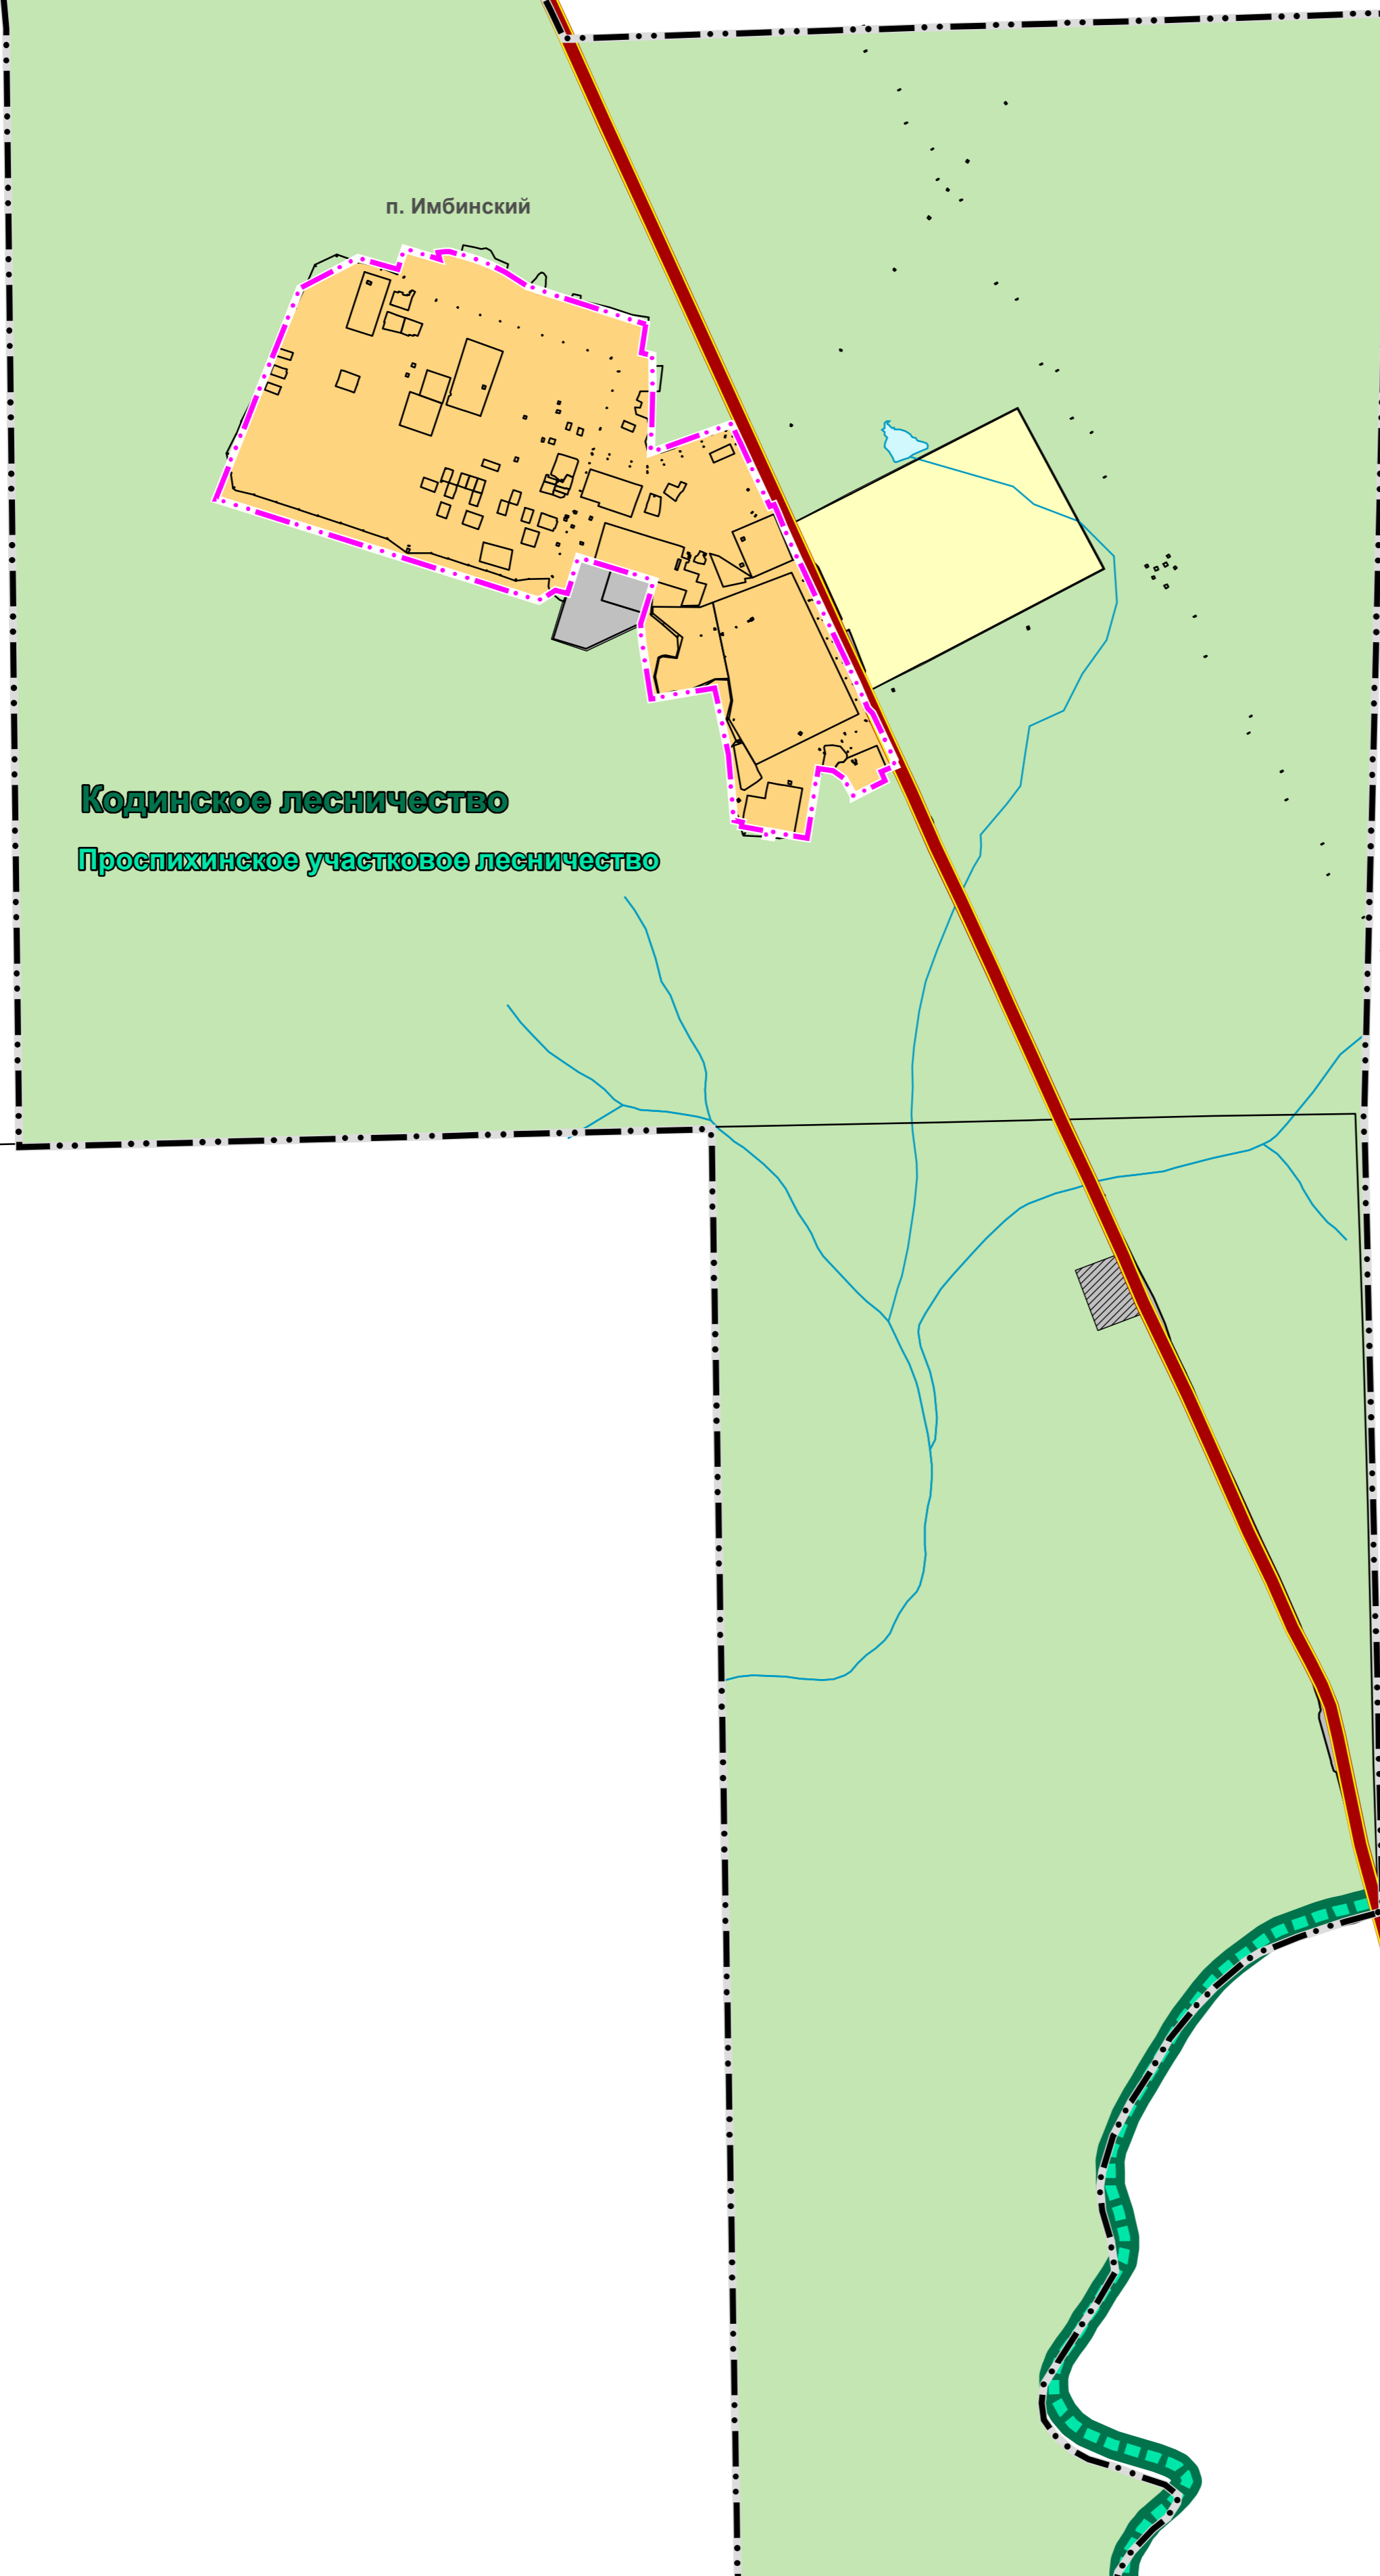

Экз. №

Шифр: (1236 – 20)

						Красноярский край Кежемский район			
Изм.	Кол. уч.	№ док.	Лист	Подпись	Дата	Проекта внесения изменений в генеральный план Имбинского сельсовета	Стадия	Лист	Листов
№	МТП	Планиров.	А.С.	Кузнецов А.И.			ГП	12	
						Карта границ лесничеств М 1:15000			
						ГРАЖДАНПРОЕКТ			
						Инв. № 17/18067			