


КРАСНОЯРСКИЙ КРАЙ КЕЖЕМСКИЙ РАЙОН ТАГАРСКИЙ СЕЛЬСОВЕТ

Генеральный план

ИТМ ГОЧС


Карта территорий подверженных
риску возникновения ЧС М 1:10 000

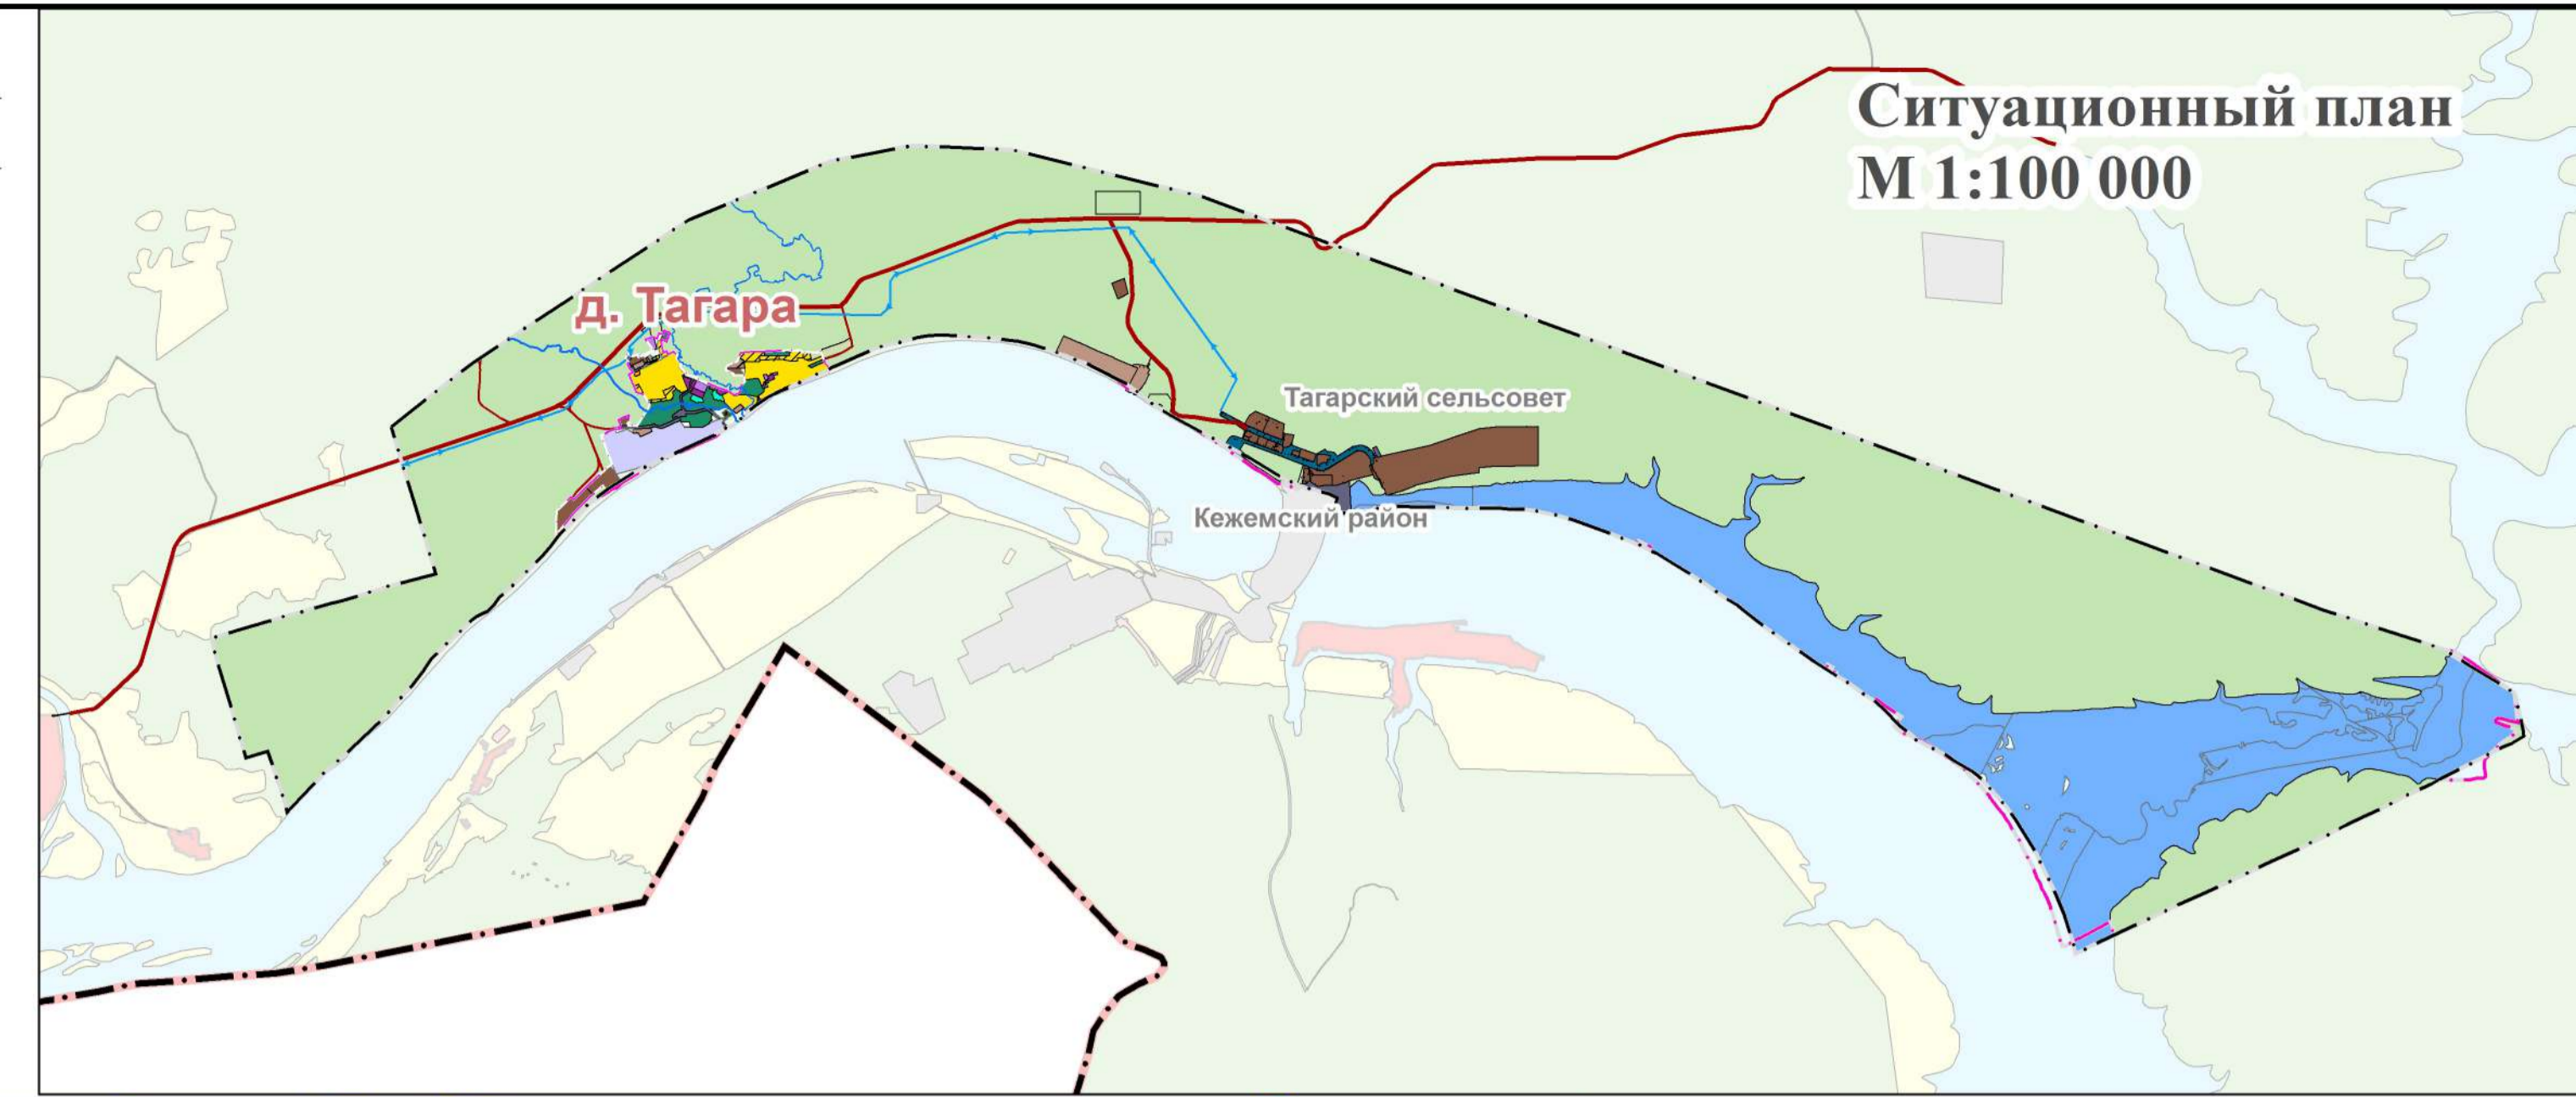

Условные обозначения

Границы единиц административно-территориального деления Российской Федерации

- Граница Кежемского района
- Граница Тагарского сельсовета, Существующая
- Граница Тагарского сельсовета, Планируемая
- Граница населенного пункта, Планируемая

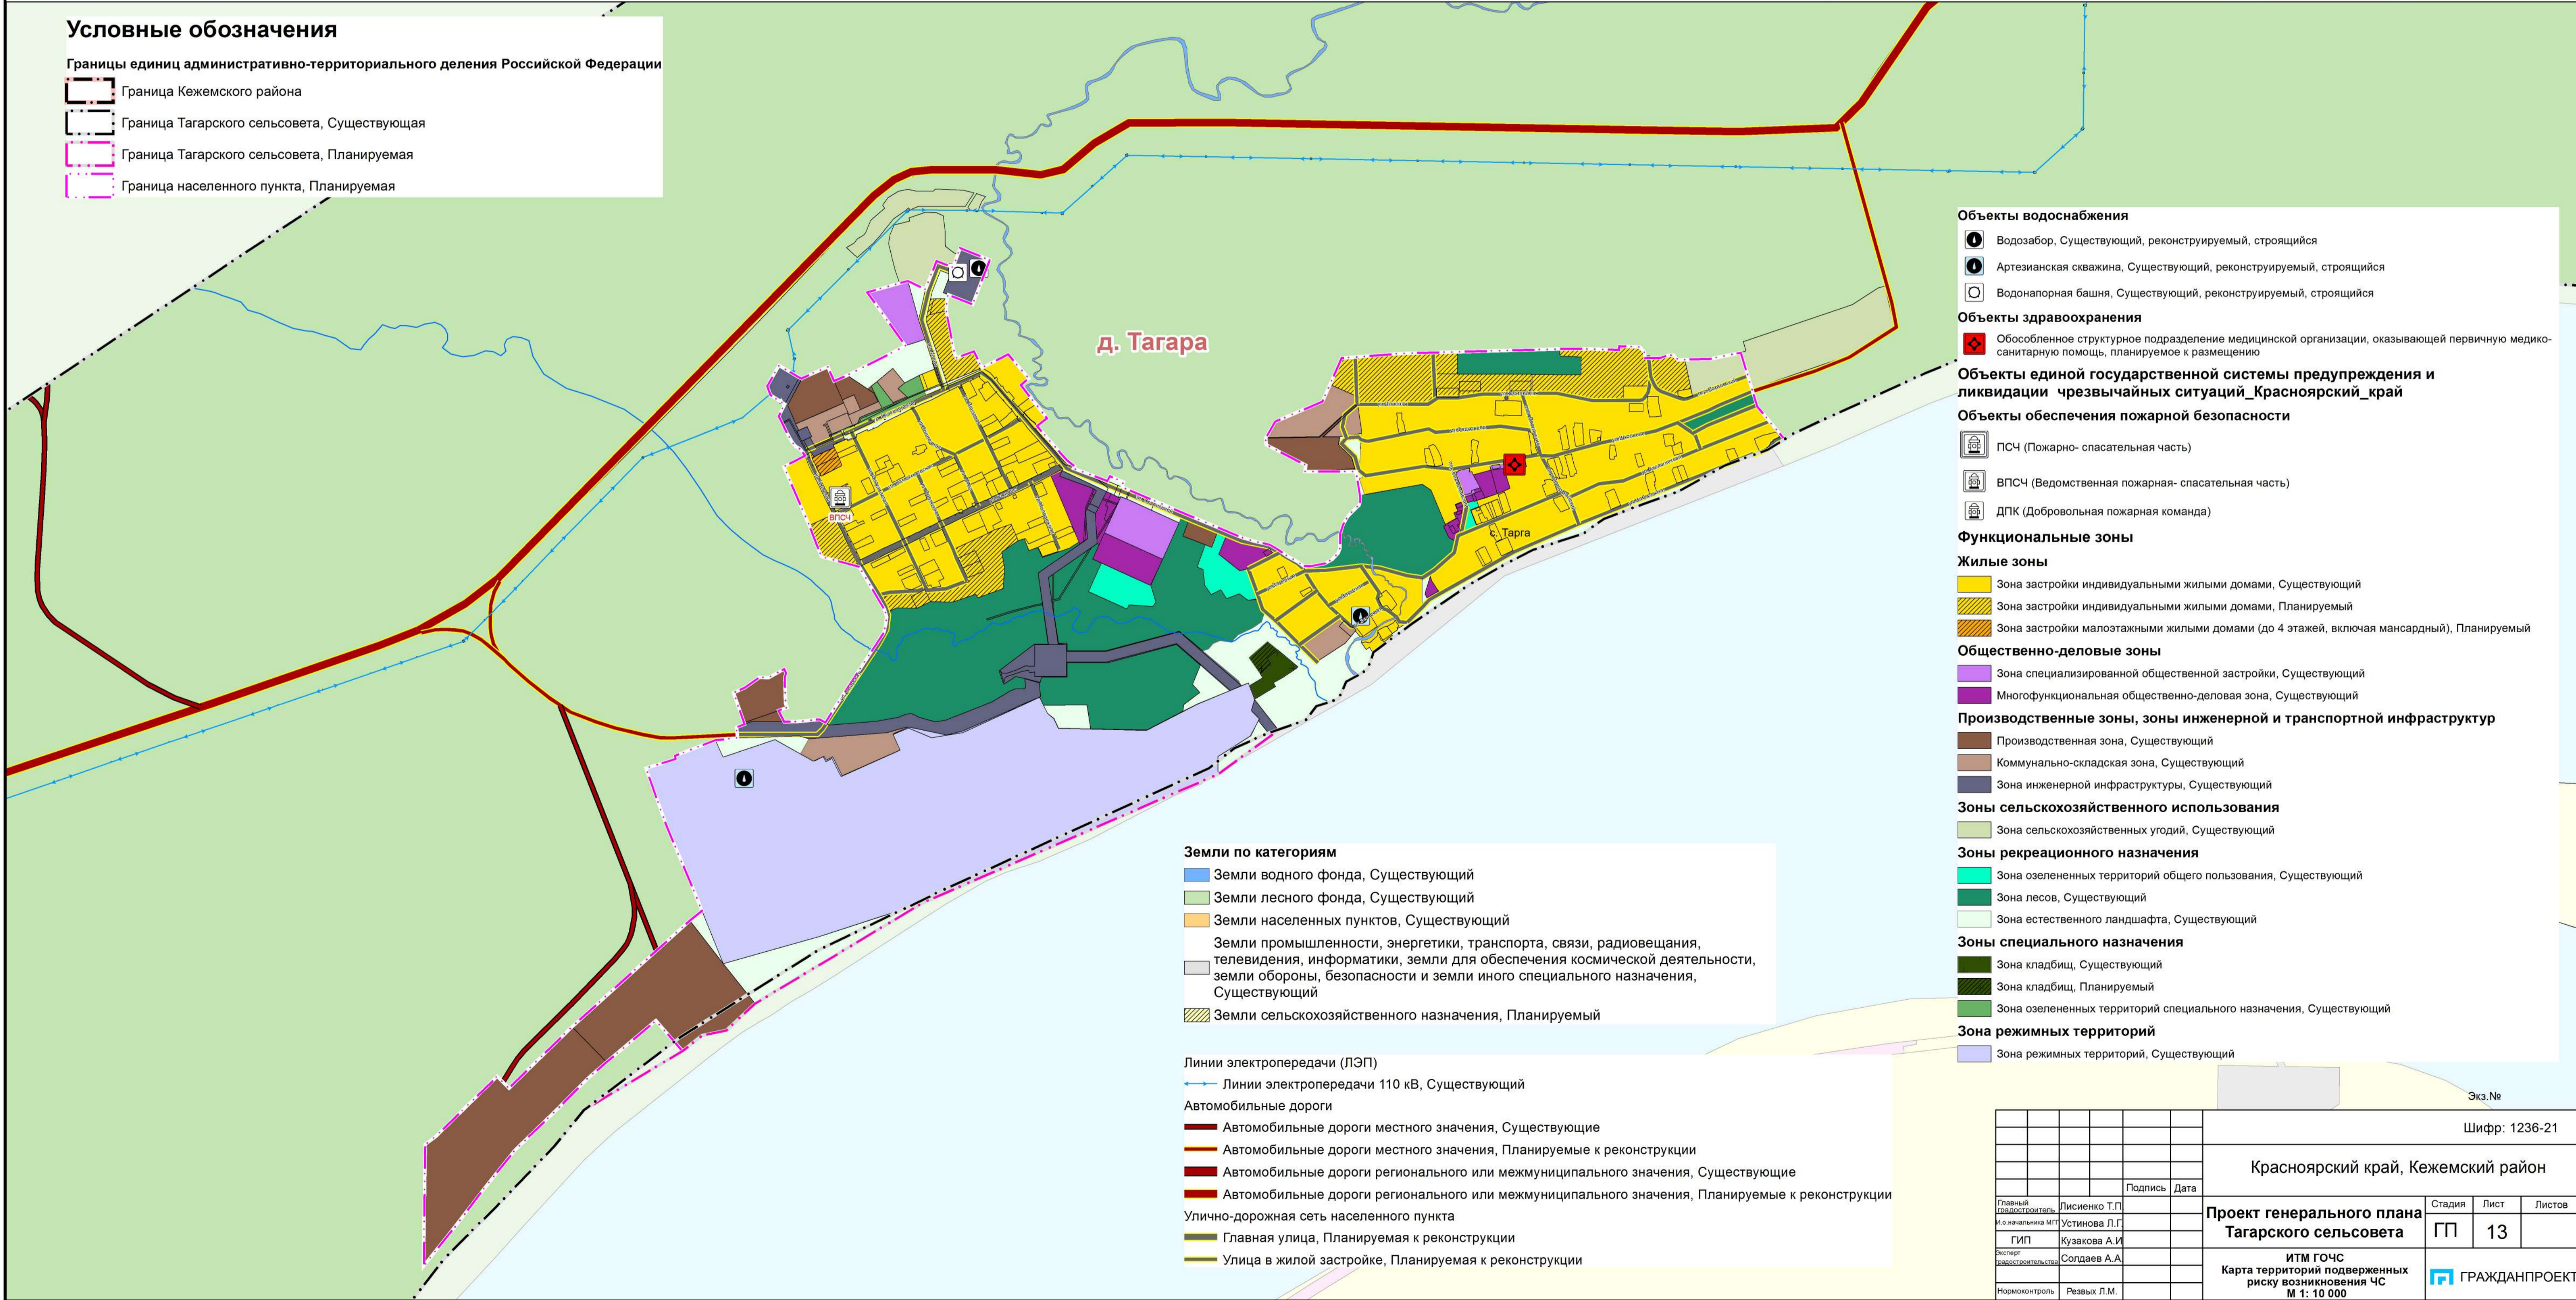

- Земли по категориям**
- Земли водного фонда, Существующий
 - Земли лесного фонда, Существующий
 - Земли населенных пунктов, Существующий
 - Земли промышленности, энергетики, транспорта, связи, радиовещания, телевидения, информатики, земли для обеспечения космической деятельности, земли обороны, безопасности и земли иного специального назначения, Существующий
 - Земли сельскохозяйственного назначения, Планируемый

- Линии электропередачи (ЛЭП)**
- Линии электропередачи 110 кВ, Существующий
- Автомобильные дороги**
- Автомобильные дороги местного значения, Существующие
 - Автомобильные дороги местного значения, Планируемые к реконструкции
 - Автомобильные дороги регионального или межмуниципального значения, Существующие
 - Автомобильные дороги регионального или межмуниципального значения, Планируемые к реконструкции
- Улично-дорожная сеть населенного пункта**
- Главная улица, Планируемая к реконструкции
 - Улицы в жилой застройке, Планируемая к реконструкции

- Объекты водоснабжения**
- Водозабор, Существующий, реконструируемый, строящийся
 - Артезианская скважина, Существующий, реконструируемый, строящийся
 - Водонапорная башня, Существующий, реконструируемый, строящийся
- Объекты здравоохранения**
- Обособленное структурное подразделение медицинской организации, оказывающей первичную медико-санитарную помощь, планируемое к размещению
- Объекты единой государственной системы предупреждения и ликвидации чрезвычайных ситуаций_Красноярский край**
- Объекты обеспечения пожарной безопасности**
- ПСЧ (Пожарно- спасательная часть)
 - ВПСЧ (Ведомственная пожарная- спасательная часть)
 - ДПК (Добровольная пожарная команда)
- Функциональные зоны**
- Жилые зоны**
- Зона застройки индивидуальными жилыми домами, Существующий
 - Зона застройки индивидуальными жилыми домами, Планируемый
 - Зона застройки малозэтажными жилыми домами (до 4 этажей, включая мансардный), Планируемый
- Общественно-деловые зоны**
- Зона специализированной общественной застройки, Существующий
 - Многофункциональная общественно-деловая зона, Существующий
- Производственные зоны, зоны инженерной и транспортной инфраструктур**
- Производственная зона, Существующий
 - Коммунально-складская зона, Существующий
 - Зона инженерной инфраструктуры, Существующий
- Зоны сельскохозяйственного использования**
- Зона сельскохозяйственных угодий, Существующий
- Зоны рекреационного назначения**
- Зона озелененных территорий общего пользования, Существующий
 - Зона лесов, Существующий
 - Зона естественного ландшафта, Существующий
- Зоны специального назначения**
- Зона кладбищ, Существующий
 - Зона кладбищ, Планируемый
 - Зона озелененных территорий специального назначения, Существующий
- Зона режимных территорий**
- Зона режимных территорий, Существующий

		Шифр: 1236-21	
		Красноярский край, Кежемский район	
		Проект генерального плана Тагарского сельсовета	
		Стадия	Лист
		ГП	13
		ИТМ ГОЧС Карта территорий подверженных риску возникновения ЧС М 1: 10 000	
		ГРАЖДАНПРОЕКТ	