


# КРАСНОЯРСКИЙ КРАЙ КЕЖЕМСКИЙ РАЙОН ТАГАРСКИЙ СЕЛЬСОВЕТ

## Генеральный план

Карта границ населенных пунктов,  
входящих в состав сельсовета М 1:10 000

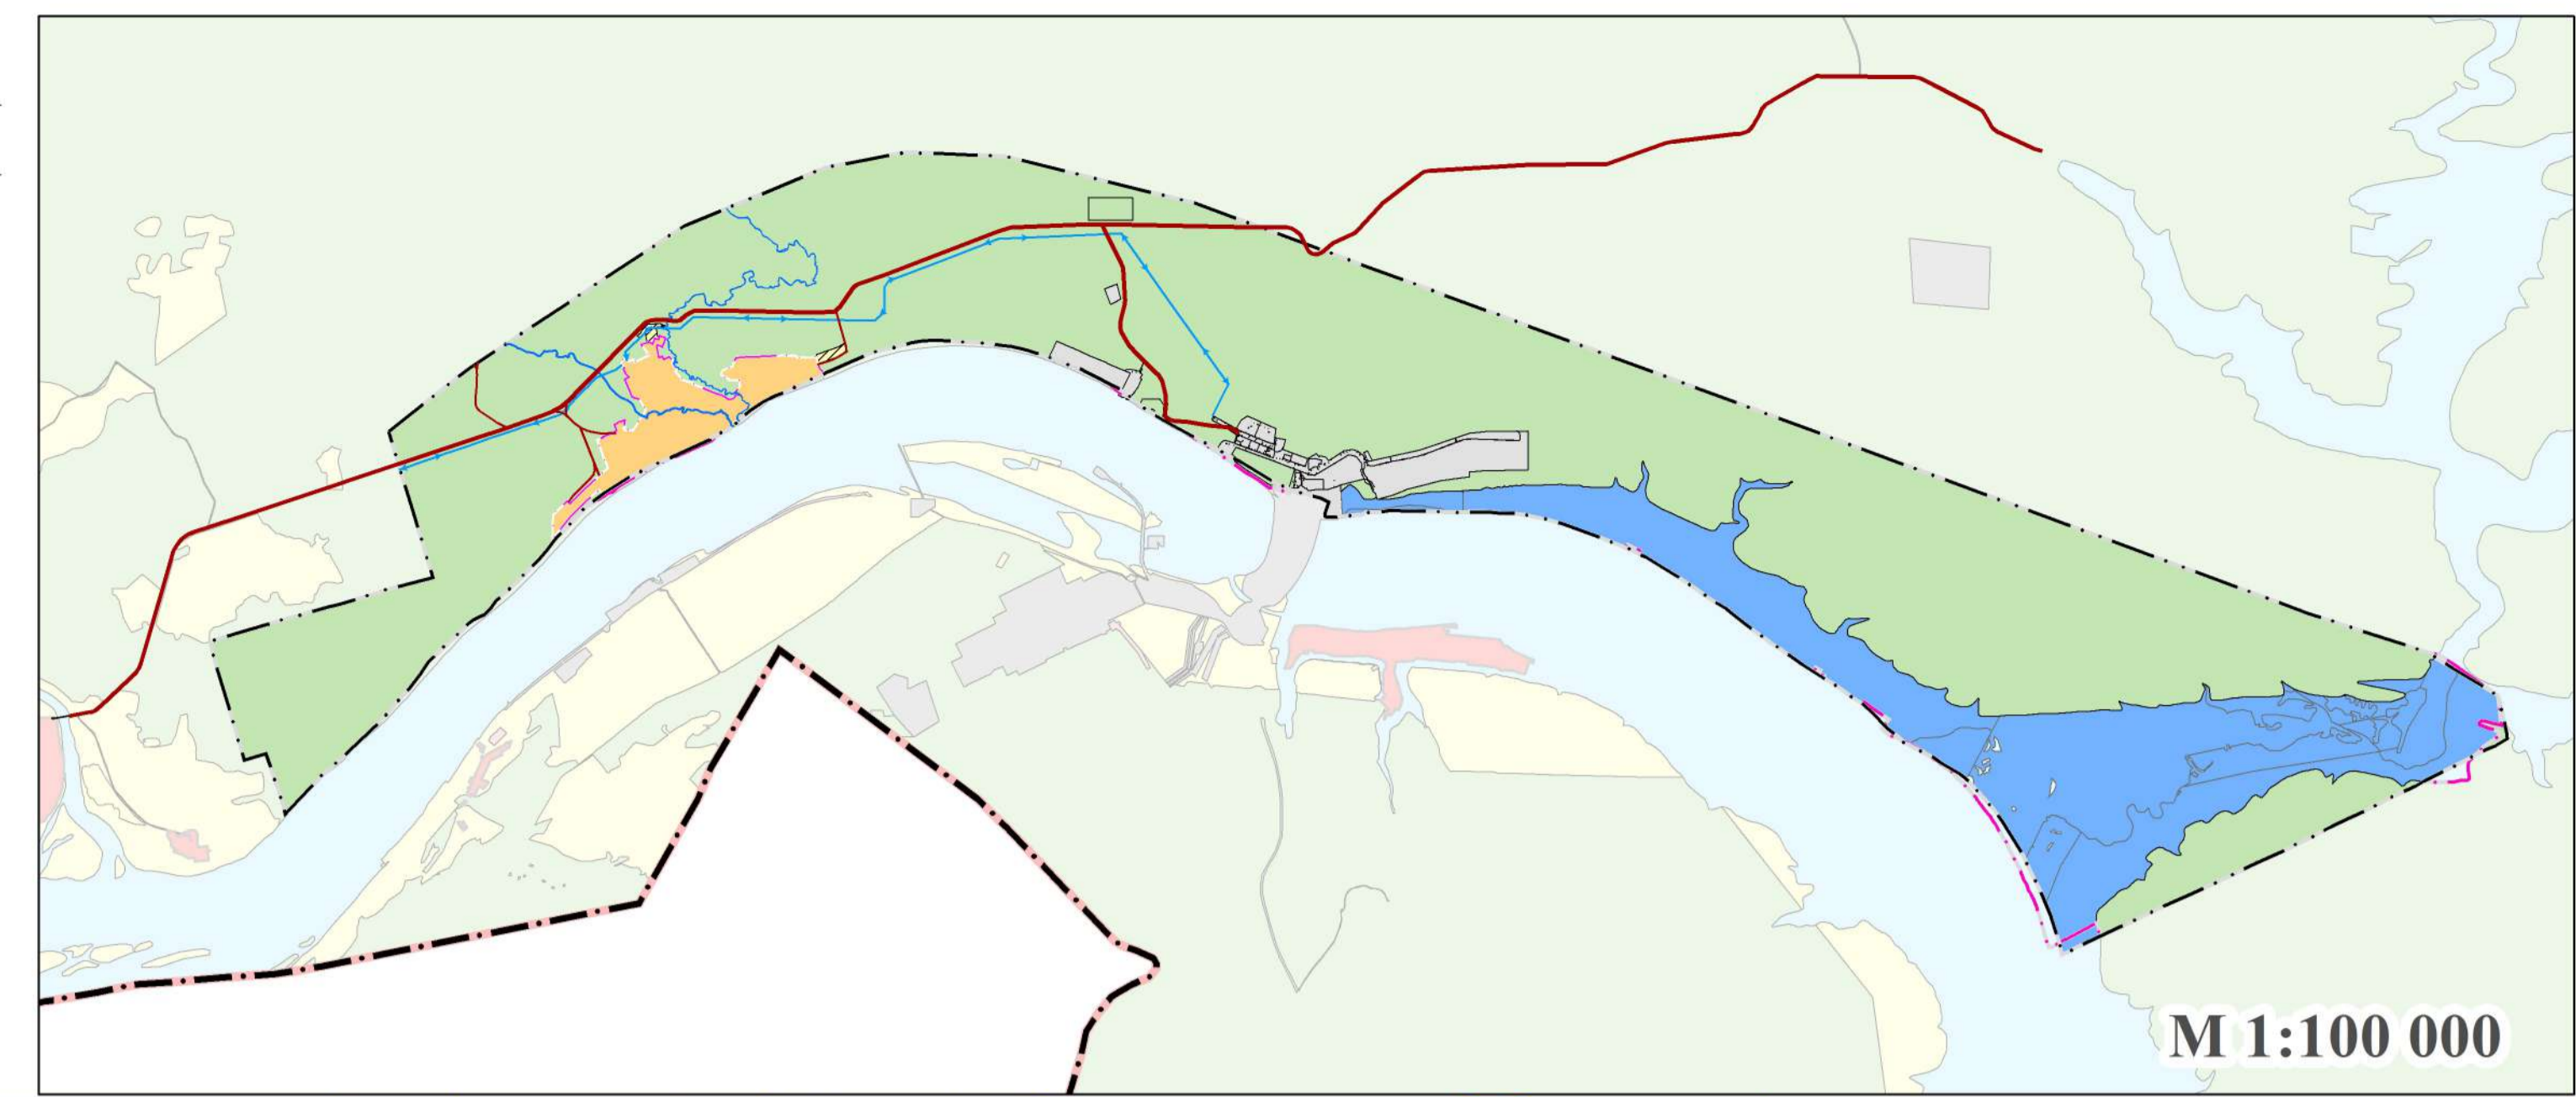

### Условные обозначения

Границы единиц административно-территориального деления Российской Федерации

- Граница Кежемского района
- Граница Тагарского сельсовета, Существующая
- Граница Тагарского сельсовета, Планируемая
- Граница населенного пункта, Планируемая

д. Тагара

### Земли по категориям

- Земли населенных пунктов, Существующие
- Земли сельскохозяйственного назначения, Планируемые
- Земли промышленности, энергетики, транспорта, связи, радиовещания, телевидения, информатики, земли для обеспечения космической деятельности, земли обороны, безопасности и земли иного специального назначения, Существующие
- Земли лесного фонда, Существующие
- Земли водного фонда, Существующие

### Линии электропередачи (ЛЭП)

- Линии электропередачи 110 кВ, Существующий

### Автомобильные дороги

- Автомобильные дороги регионального или межмуниципального значения, Существующие
- Автомобильные дороги регионального или межмуниципального значения, Планируемые к реконструкции
- Автомобильные дороги местного значения, Существующие
- Автомобильные дороги местного значения, Планируемые к реконструкции



		Экз. №	
		Шифр: 1236-21	
		Красноярский край, Кежемский район	
Главный архитектор	Лисиенко Т.П.	Подпись	Дата
И.о. начальника МГТ	Устинова Л.Г.		
ГИП	Кузакова А.И.	Проект генерального плана Тагарского сельсовета	
Выполн.	Кузакова Е.В.	Стадия	Лист
Нормоконтроль	Мурашева Л.С.	ГП	2
		Карта границ населенных пунктов, входящих в состав сельсовета М 1: 10 000, М 1: 100 000	
		ГРАЖДАНПРОЕКТ	