

Проект внесения изменений в генеральный план Имбинского сельсовета

Кодинск

Болтурино

Карта функциональных зон М 1:15 000

ФУНКЦИОНАЛЬНЫЕ ЗОНЫ

ЖИЛЫЕ ЗОНЫ

- Зона застройки индивидуальными жилыми домами, существующая
- Зона застройки индивидуальными жилыми домами, планируемая
- Зона застройки малоэтажными жилыми домами (до 4 этажей, включая мансардный), существующая
- Зона застройки малоэтажными жилыми домами (до 4 этажей, включая мансардный), планируемая

ОБЩЕСТВЕННО-ДЕЛОВЫЕ ЗОНЫ

- Многофункциональная общественно-деловая зона, существующая
- Многофункциональная общественно-деловая зона, планируемая
- Зона специализированной общественной застройки, существующая
- Зона специализированной общественной застройки, планируемая

ПРОИЗВОДСТВЕННЫЕ ЗОНЫ, ЗОНЫ ИНЖЕНЕРНОЙ И ТРАНСПОРТНОЙ ИНФРАСТРУКТУРЫ

- Производственная зона, существующая
- Коммунально-складская зона, существующая
- Коммунально-складская зона, планируемая
- Зона инженерной инфраструктуры, существующая
- Зона транспортной инфраструктуры, существующая
- Зона транспортной инфраструктуры, планируемая

ЗОНЫ СЕЛЬСКОХОЗЯЙСТВЕННОГО ИСПОЛЬЗОВАНИЯ

- Зона садоводческих, огороднических некоммерческих объединений граждан, существующая
- Производственная зона сельскохозяйственных предприятий, существующая

ЗОНЫ РЕКРЕАЦИОННОГО НАЗНАЧЕНИЯ

- Зона озелененных территорий общего пользования (лесопарки, парки, сады, скверы, бульвары, городские леса), планируемая
- Зона природного ландшафта, существующая

ЗОНЫ СПЕЦИАЛЬНОГО НАЗНАЧЕНИЯ

- Зона кладбищ, существующая
- Зона озелененных территорий специального назначения, планируемая

Земли по категориям

- Земли сельскохозяйственного назначения, существующие
- Земли промышленности, энергетики, транспорта, связи, радиовещания, телевидения, информатики, земли для обеспечения космической деятельности, земли обороны, безопасности и земли иного специального назначения, существующие
- Земли промышленности, энергетики, транспорта, связи, радиовещания, телевидения, информатики, земли для обеспечения космической деятельности, земли обороны, безопасности и земли иного специального назначения, планируемые
- Земли лесного фонда, существующие

Условные обозначения

- Граница сельского поселения
- Граница населенного пункта, планируемая

Автомобильные дороги


- Автомобильные дороги регионального или межмуниципального значения, планируемые к реконструкции

Улично-дорожная сеть

- Главная улица, существующая
- Улица в жилой застройке, планируемая
- Улица в жилой застройке, существующая

Линии электропередачи

- Линия электропередачи (ЛЭП) 110 кВ, существующая
- Линия электропередачи (ЛЭП) 220 кВ, существующая
- Линия электропередачи (ЛЭП) 10 кВ, существующая

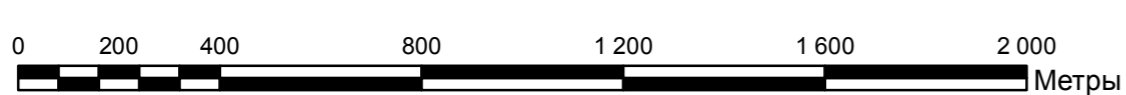

Иркутская область

Экз. №

Шифр: (1236 – 20)

Красноярский край Кежемский район					
Проект внесения изменений в генеральный план Имбинского сельсовета					
Изм.	Кол. уч.	№ док.	Лист	Подпись	Дата
Главный градостроитель		Лисиенко Т.П.			
Нач. МГП		Пагурец А.С.			
ГИП		Кузнецова А.И.			
Администратор муниципального задания		Волкова А.С.			
Нормоконтроль		Мурашева Л.С.			
Карта функциональных зон М 1:15 000				Стадия	Лист
				ГП	3
				ГРАЖДАНПРОЕКТ	

Инв. № 17/18058