


Проект внесения изменений в генеральный план Имбинского сельсовета

Поселок Имбинский Карта функциональных зон М 1:5 000

Граница сельского поселения
 Граница населенного пункта, планируемая
Автомобильные дороги
 Автомобильные дороги регионального или межмуниципального значения, планируемые к реконструкции
Улично-дорожная сеть
 Главная улица, существующая
 Улицы в жилой застройке, планируемая
 Улицы в жилой застройке, существующая

Земли по категориям

Земли лесного фонда
 Земли промышленности, энергетики, транспорта, связи, радиовещания, телевидения, информатики, земли для обеспечения космической деятельности, земли обороны, безопасности и земли иного специального назначения

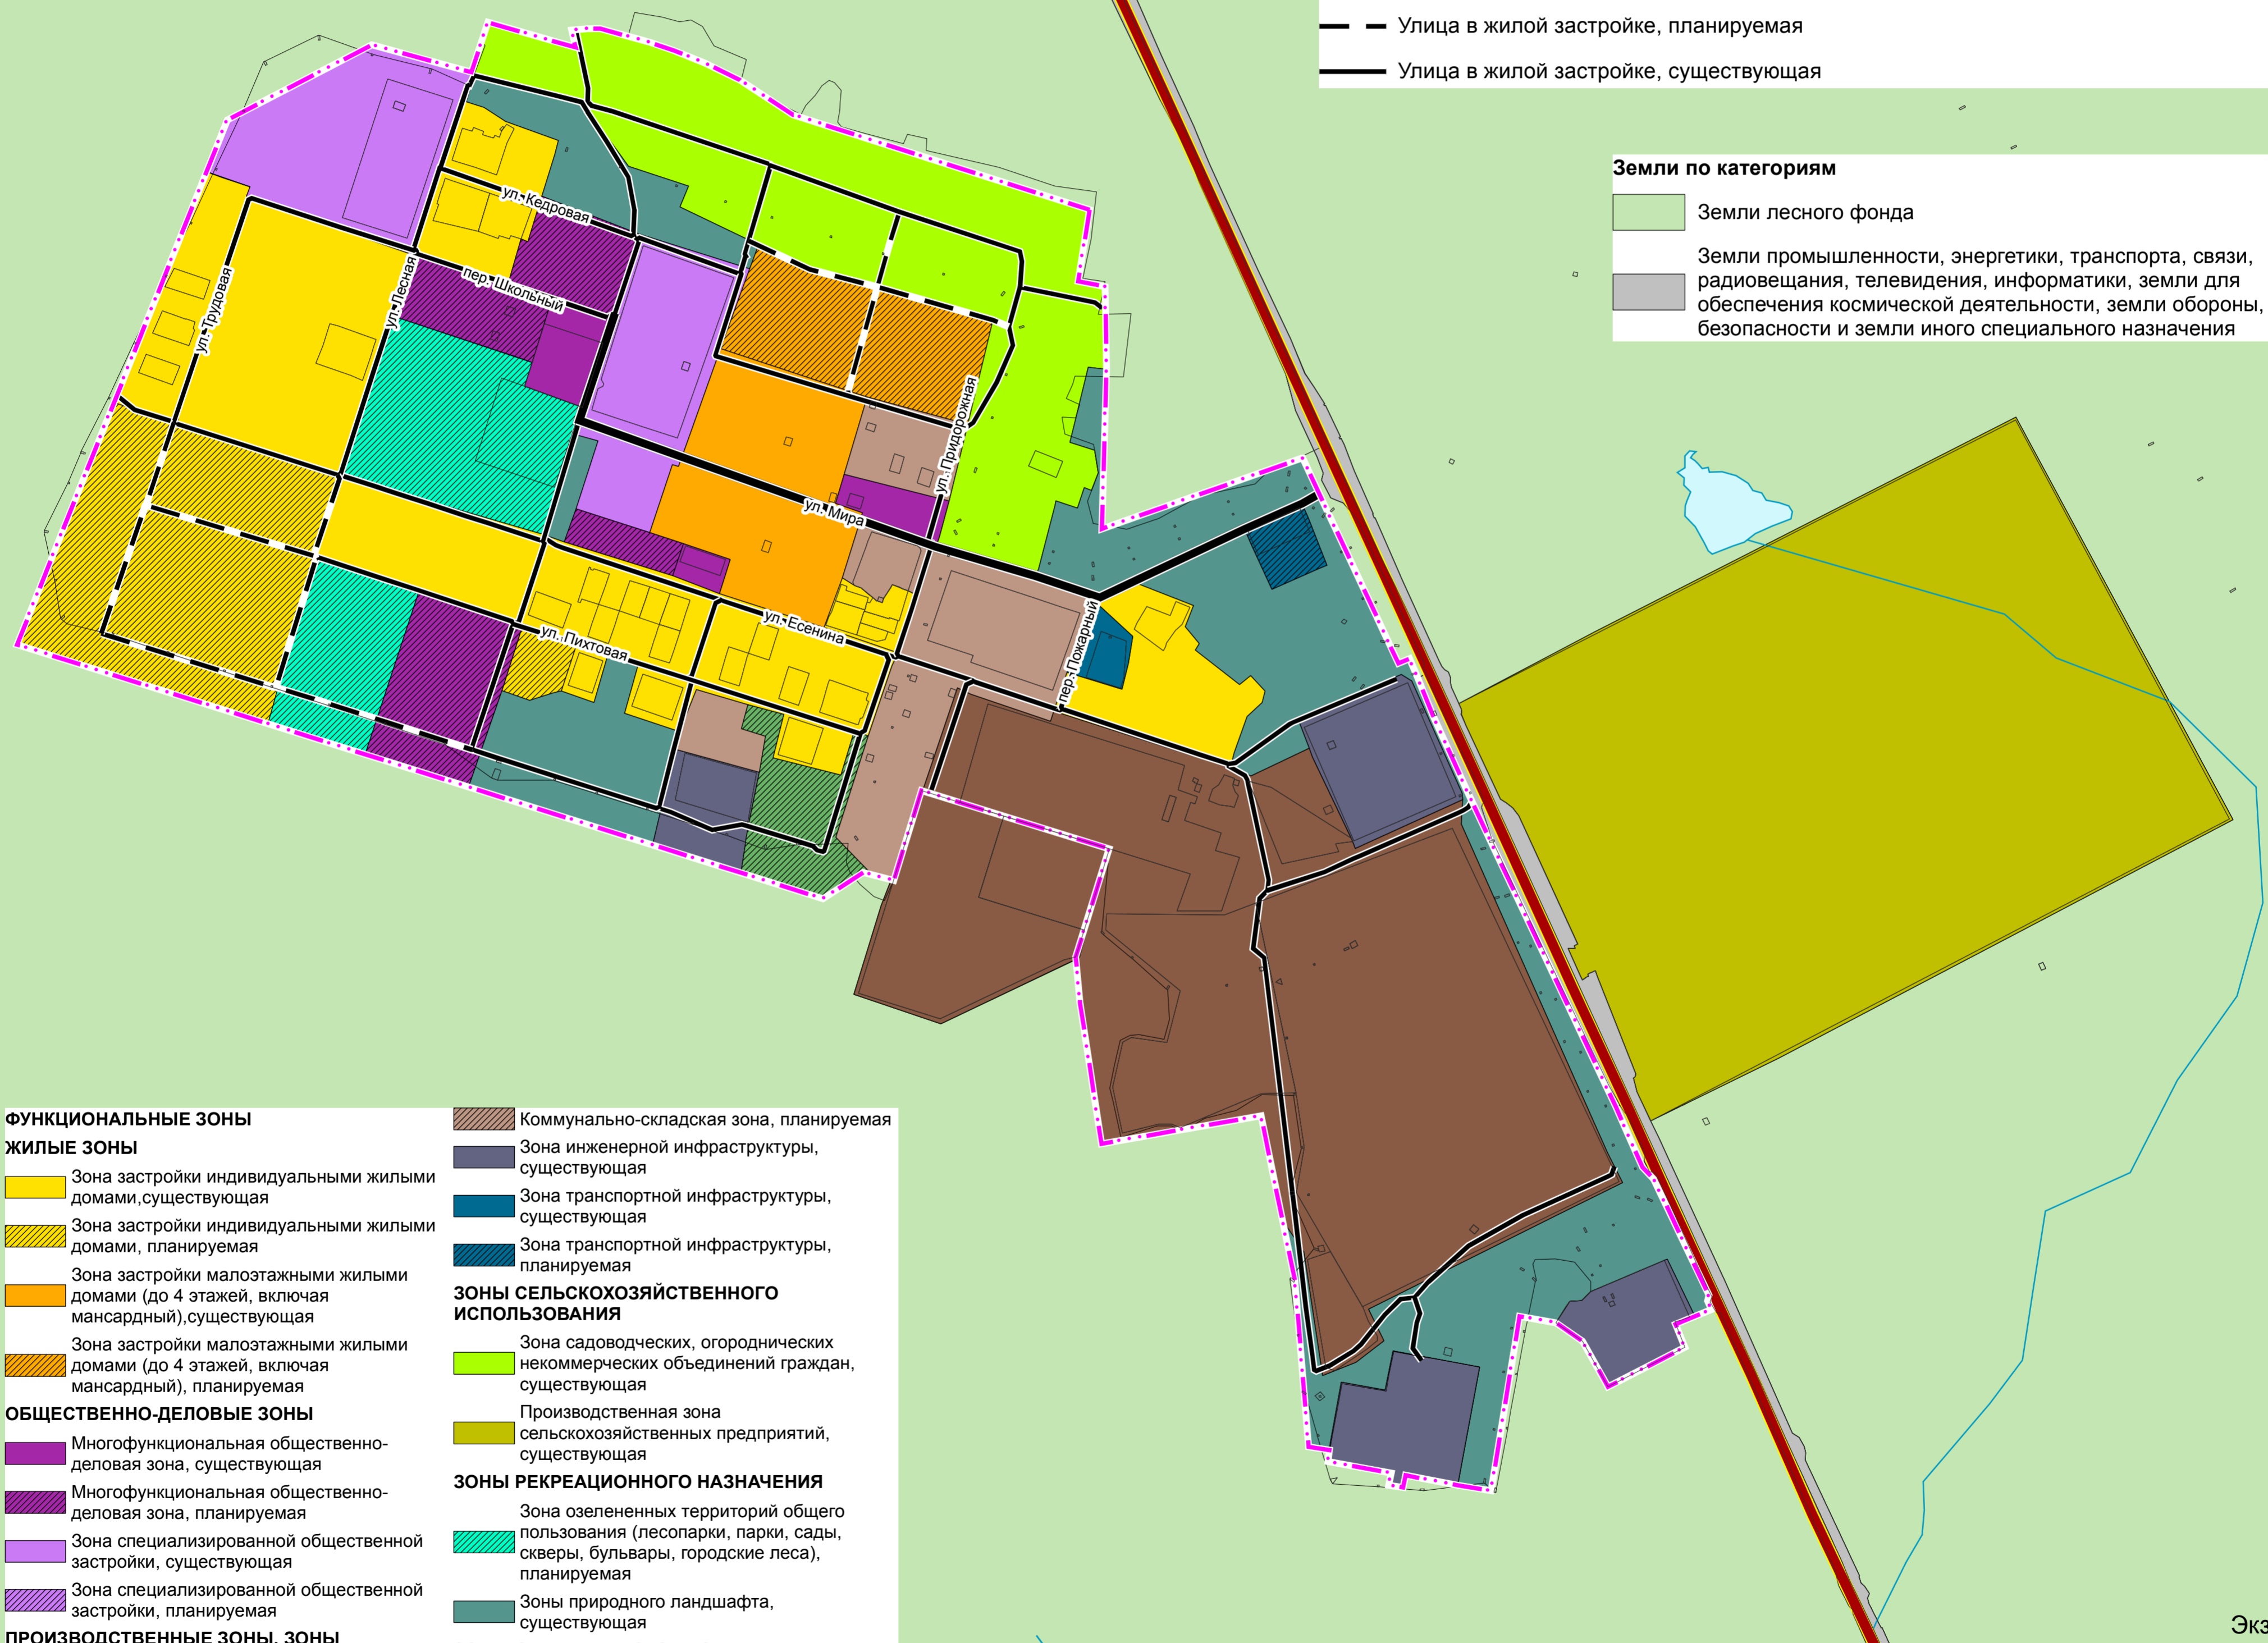

ФУНКЦИОНАЛЬНЫЕ ЗОНЫ

ЖИЛЫЕ ЗОНЫ

- Зона застройки индивидуальными жилыми домами, существующая
- Зона застройки индивидуальными жилыми домами, планируемая
- Зона застройки малоэтажными жилыми домами (до 4 этажей, включая мансардный), существующая
- Зона застройки малоэтажными жилыми домами (до 4 этажей, включая мансардный), планируемая

ОБЩЕСТВЕННО-ДЕЛОВЫЕ ЗОНЫ

- Многофункциональная общественно-деловая зона, существующая
- Многофункциональная общественно-деловая зона, планируемая
- Зона специализированной общественной застройки, существующая
- Зона специализированной общественной застройки, планируемая

ПРОИЗВОДСТВЕННЫЕ ЗОНЫ, ЗОНЫ ИНЖЕНЕРНОЙ И ТРАНСПОРТНОЙ ИНФРАСТРУКТУР

- Производственная зона, существующая
- Коммунально-складская зона, существующая
- Коммунально-складская зона, планируемая
- Зона инженерной инфраструктуры, существующая
- Зона транспортной инфраструктуры, существующая
- Зона транспортной инфраструктуры, планируемая

ЗОНЫ СЕЛЬСКОХОЗЯЙСТВЕННОГО ИСПОЛЬЗОВАНИЯ

- Зона садоводческих, огороднических некоммерческих объединений граждан, существующая
- Производственная зона сельскохозяйственных предприятий, существующая

ЗОНЫ РЕКРЕАЦИОННОГО НАЗНАЧЕНИЯ

- Зона озелененных территорий общего пользования (лесопарки, парки, сады, скверы, бульвары, городские леса), планируемая
- Зоны природного ландшафта, существующая

ЗОНЫ СПЕЦИАЛЬНОГО НАЗНАЧЕНИЯ

- Зона кладбищ, существующая
- Зона озелененных территорий специального назначения, планируемая



Экз. №

						Шифр: (1236 – 20)			
						Красноярский край Кежемский район			
Изм.	Кол.уч.	№ док.	Лист	Подпись	Дата	Проект внесения изменений в генеральный план Имбинского сельсовета	Стадия	Лист	Листов
Генеральный градостроитель				Лисиенко Т.П.			ГП	4	4
Нач. МГП				Плугарец А.С.					
ГИП				Кузакова А.И.					
Архитектор градостроитель-театр				Волкова А.С.		Карта функциональных зон М 1:5000			
Нормоконтроль				Мурашева Л.С.		ГРАЖДАНПРОЕКТ			