

# КРАСНОЯРСКИЙ КРАЙ КЕЖЕМСКИЙ РАЙОН ТАГАРСКИЙ СЕЛЬСОВЕТ


## Генеральный план

### Карта функциональных зон деревни Тагара М 1:10 000


#### Условные обозначения

Границы единиц административно-территориального деления Российской Федерации

- Граница Кежемского района
- Граница Тагарского сельсовета, Существующая
- Граница Тагарского сельсовета, Планируемая
- Граница населенного пункта, Планируемая

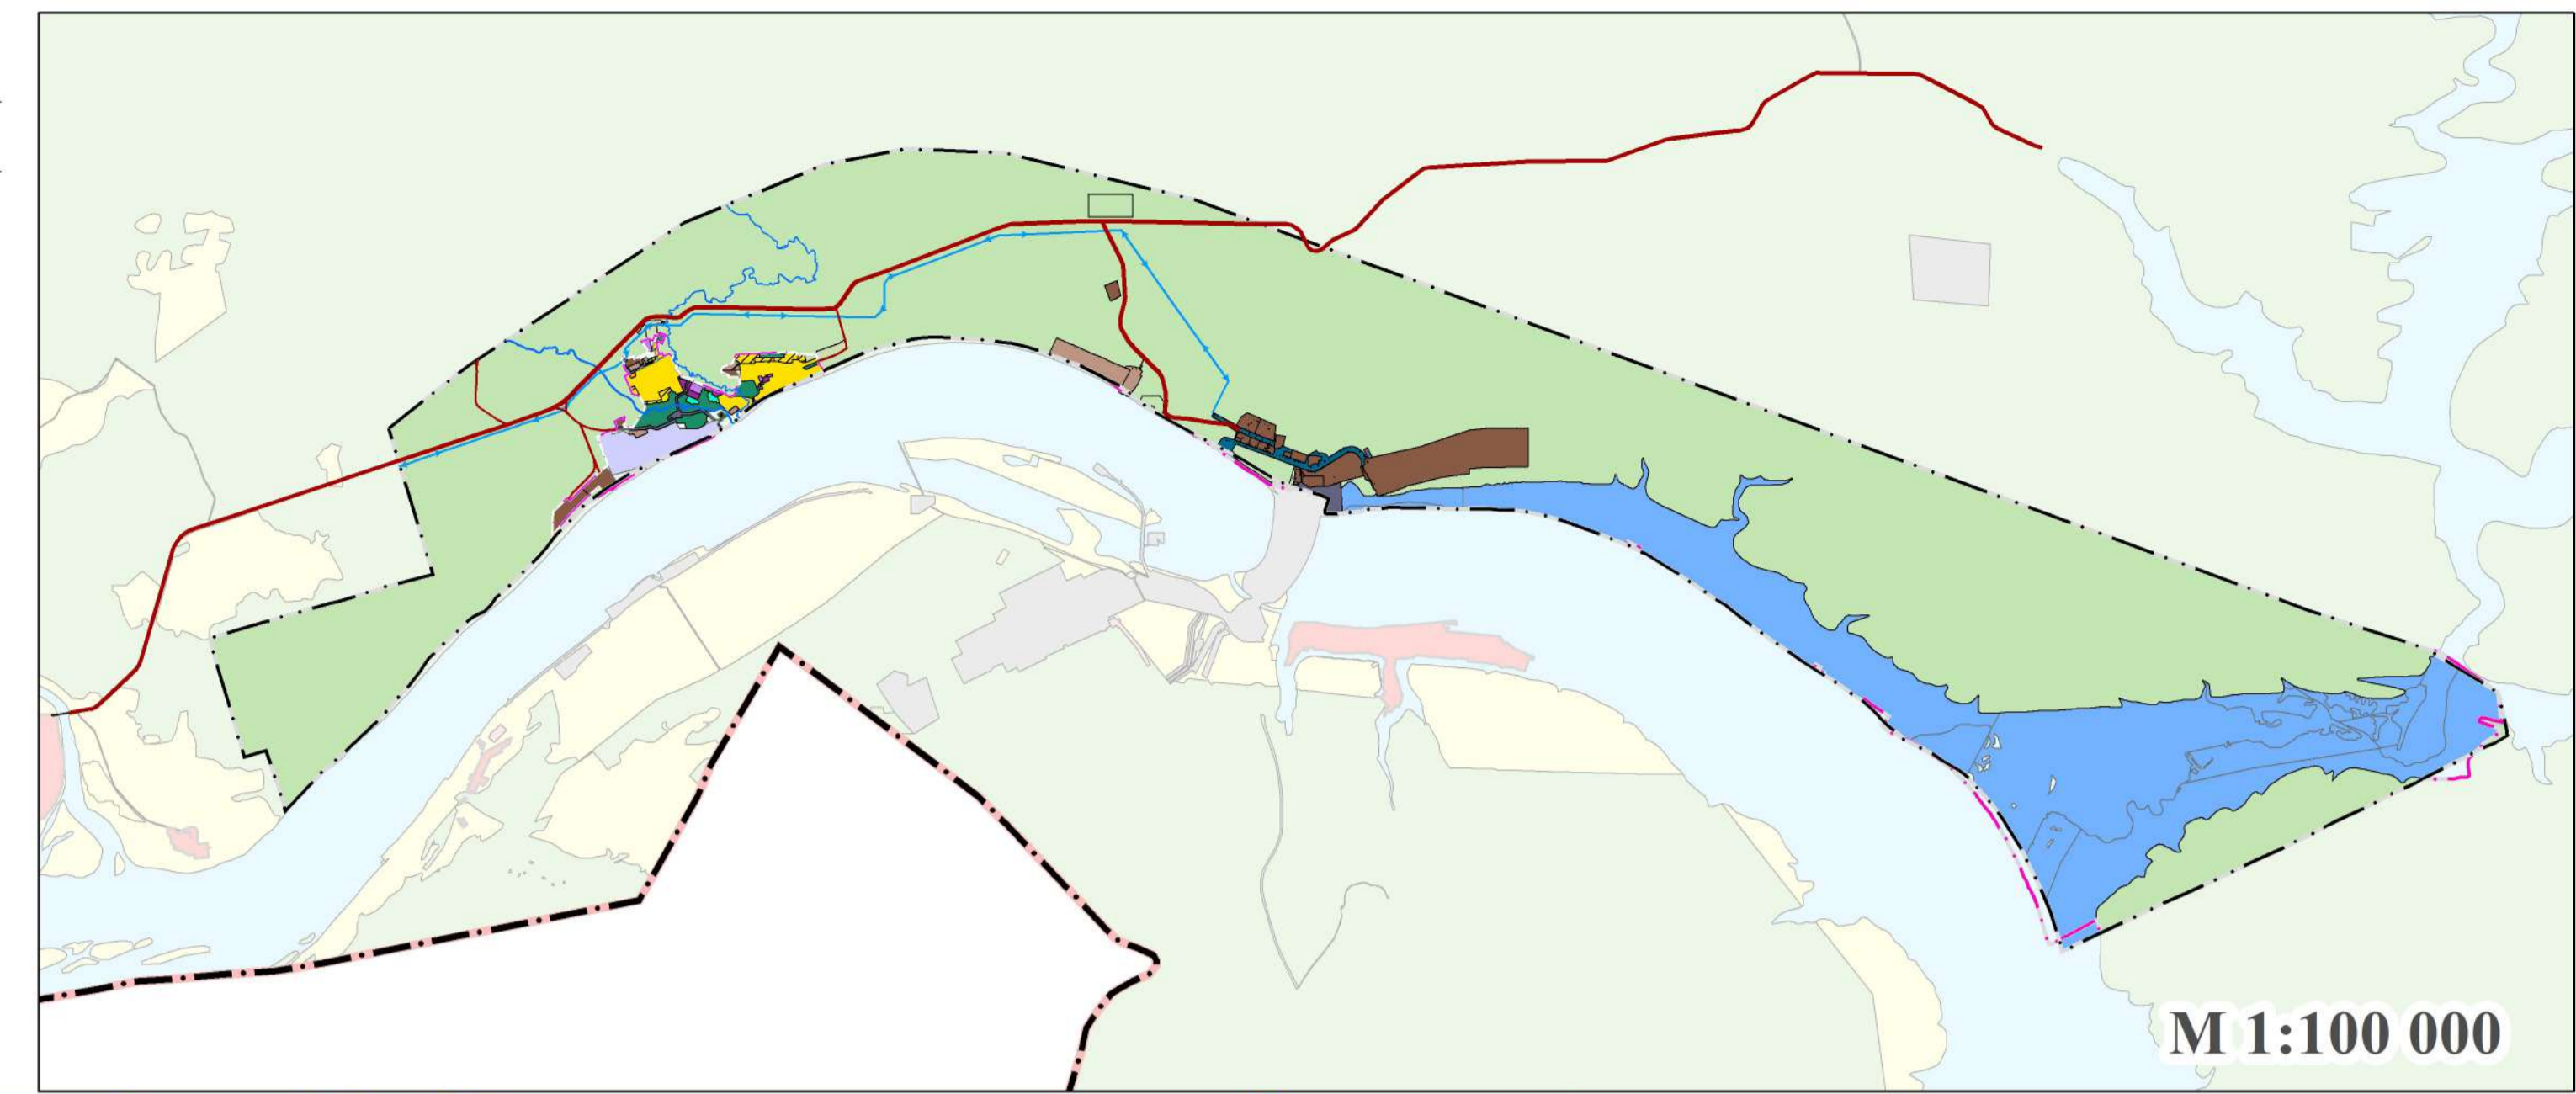

М 1:100 000

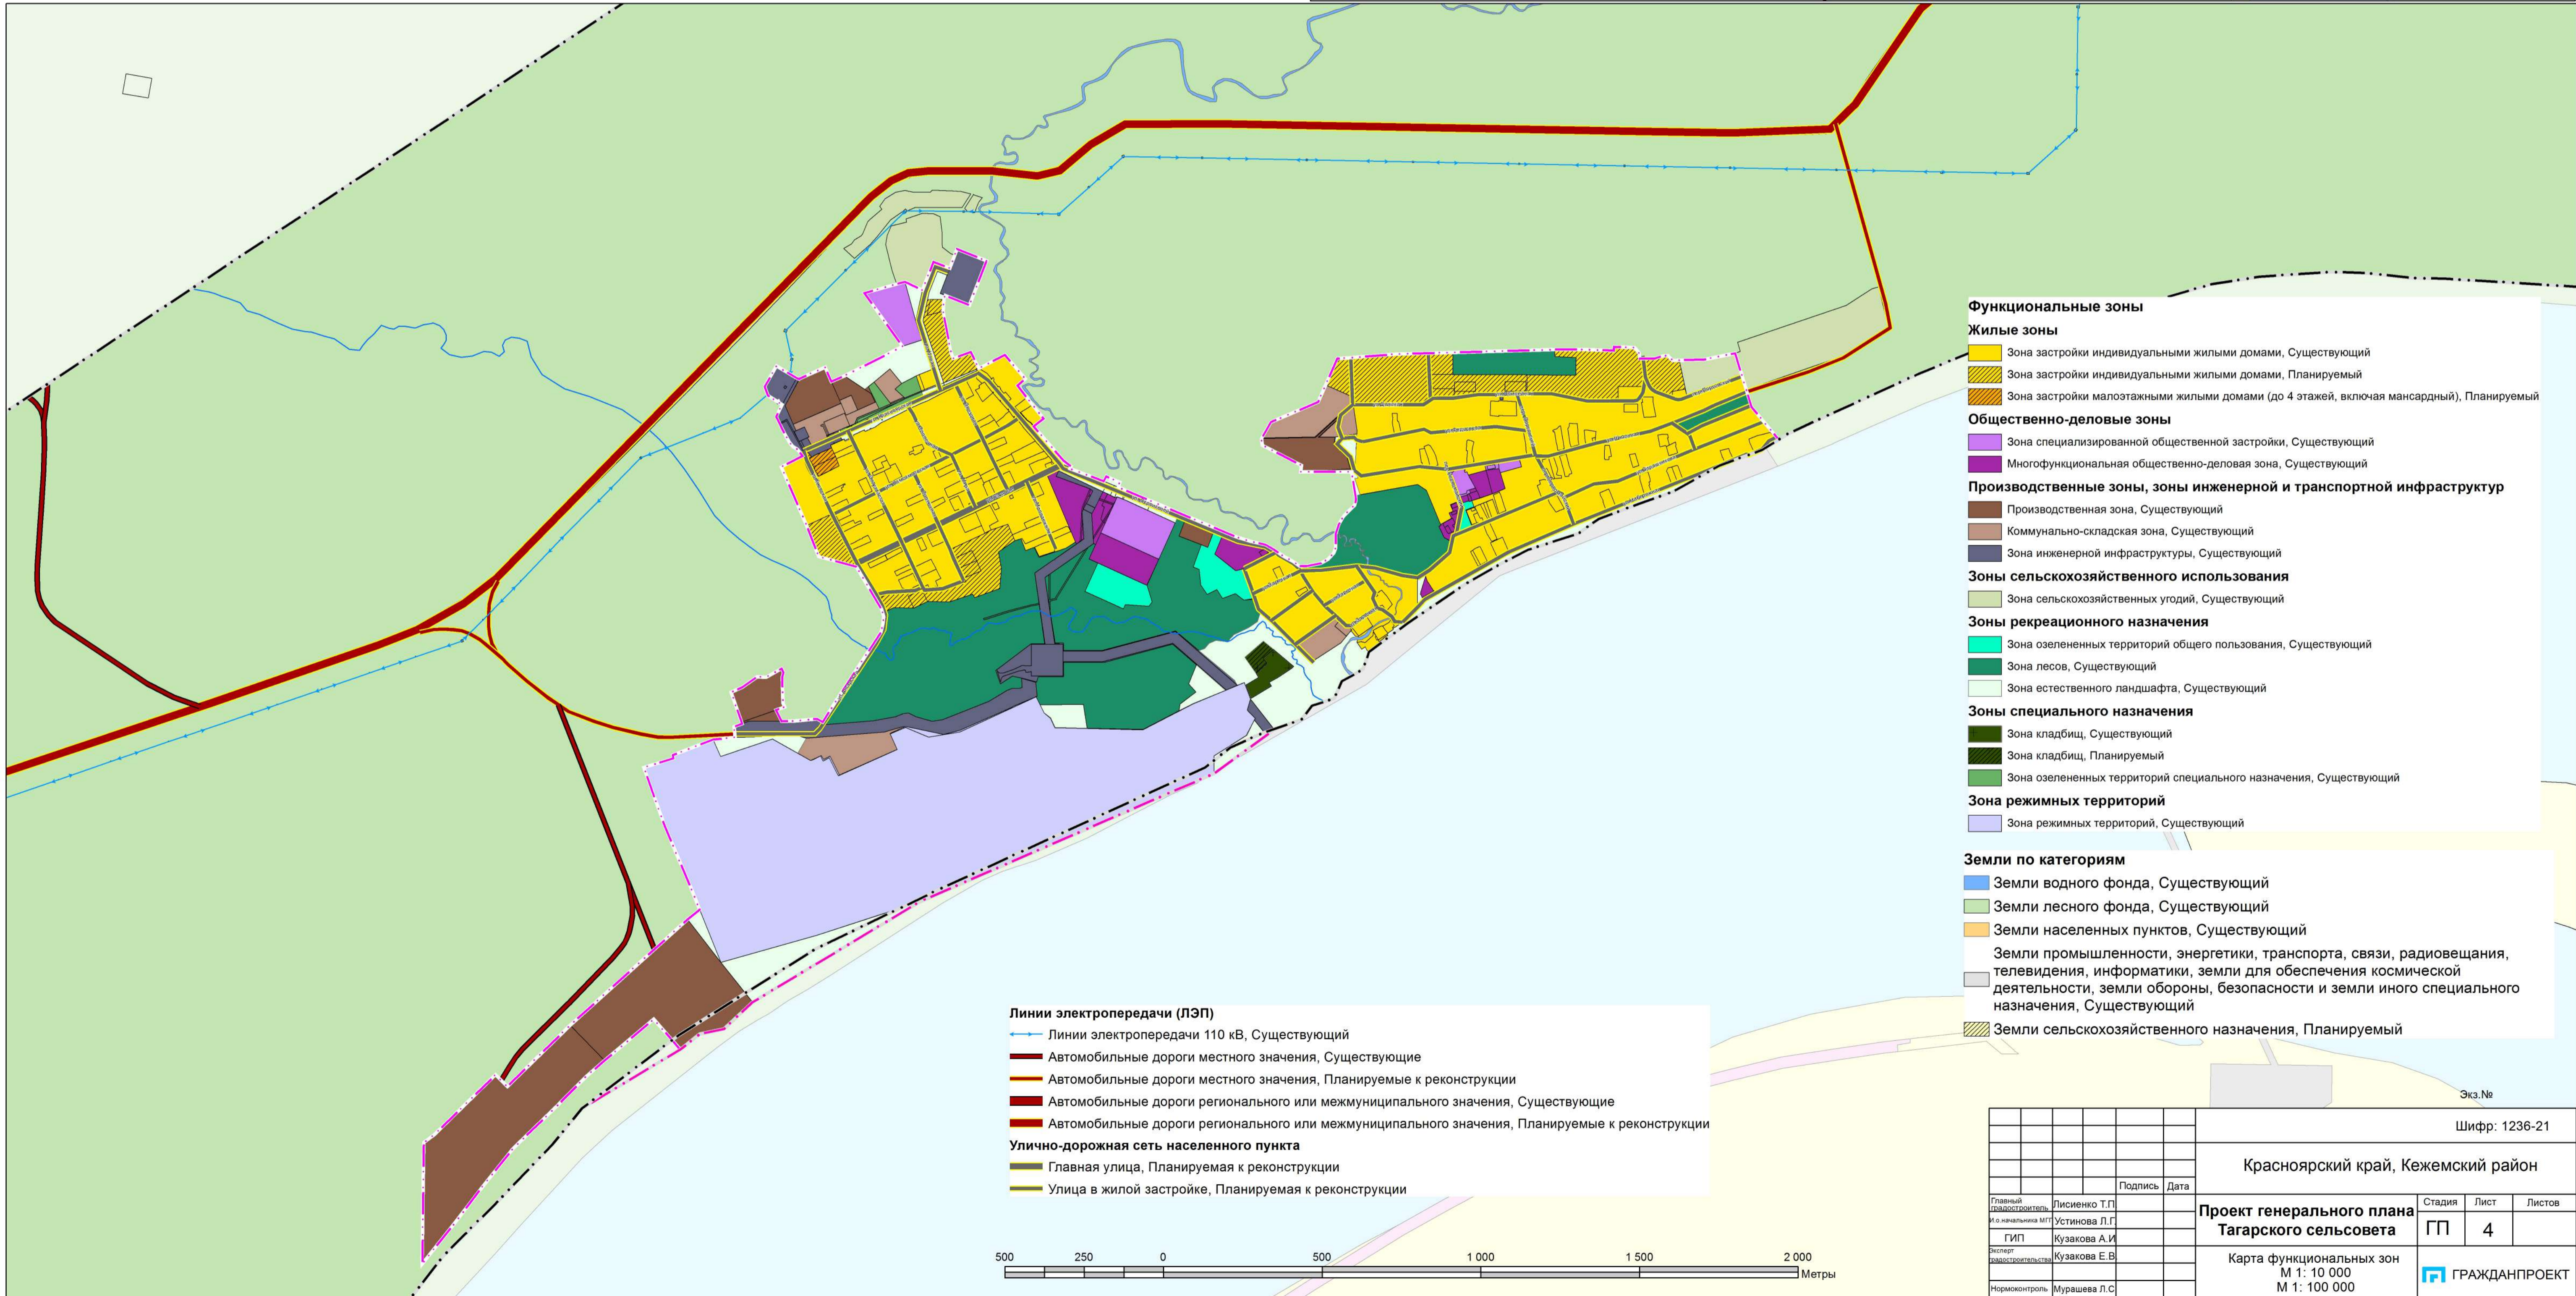

- Функциональные зоны**
- Жилые зоны**
- Зона застройки индивидуальными жилыми домами, Существующий
  - Зона застройки индивидуальными жилыми домами, Планируемый
  - Зона застройки малоэтажными жилыми домами (до 4 этажей, включая мансардный), Планируемый
- Общественно-деловые зоны**
- Зона специализированной общественной застройки, Существующий
  - Многофункциональная общественно-деловая зона, Существующий
- Производственные зоны, зоны инженерной и транспортной инфраструктур**
- Производственная зона, Существующий
  - Коммунально-складская зона, Существующий
  - Зона инженерной инфраструктуры, Существующий
- Зоны сельскохозяйственного использования**
- Зона сельскохозяйственных угодий, Существующий
- Зоны рекреационного назначения**
- Зона озелененных территорий общего пользования, Существующий
  - Зона лесов, Существующий
  - Зона естественного ландшафта, Существующий
- Зоны специального назначения**
- Зона кладбищ, Существующий
  - Зона кладбищ, Планируемый
  - Зона озелененных территорий специального назначения, Существующий
- Зона режимных территорий**
- Зона режимных территорий, Существующий
- Земли по категориям**
- Земли водного фонда, Существующий
  - Земли лесного фонда, Существующий
  - Земли населенных пунктов, Существующий
  - Земли промышленности, энергетики, транспорта, связи, радиовещания, телевидения, информатики, земли для обеспечения космической деятельности, земли обороны, безопасности и земли иного специального назначения, Существующий
  - Земли сельскохозяйственного назначения, Планируемый

- Линии электропередачи (ЛЭП)**
- Линии электропередачи 110 кВ, Существующий
  - Автомобильные дороги местного значения, Существующие
  - Автомобильные дороги местного значения, Планируемые к реконструкции
  - Автомобильные дороги регионального или межмуниципального значения, Существующие
  - Автомобильные дороги регионального или межмуниципального значения, Планируемые к реконструкции
- Улично-дорожная сеть населенного пункта**
- Главная улица, Планируемая к реконструкции
  - Улицы в жилой застройке, Планируемая к реконструкции



		Шифр: 1236-21	
Красноярский край, Кежемский район			
		Проект генерального плана Тагарского сельсовета	
		Карта функциональных зон М 1: 10 000 М 1: 100 000	
		Инт.№ 171/19743	
Главный архитектор	Лисиенко Т.П.	Подпись	Дата
И.о. начальника МУП	Устинова Л.Г.		
Гип	Кузакова А.И.		
Выполн	Кузакова Е.В.		
Инженер-проектировщик			
Нормоконтроль	Мурашева Л.С.		
		Стадия	Лист
		ГП	4
		ГРАЖДАНПРОЕКТ	