

# КРАСНОЯРСКИЙ КРАЙ КЕЖЕМСКИЙ РАЙОН ТАГАРСКИЙ СЕЛЬСОВЕТ

## Генеральный план

### Карта инженерной инфраструктуры М 1:10 000

#### Условные обозначения

##### Электрические подстанции

- Электрическая подстанция 110 кВ, Существующий

##### Объекты водоснабжения

- Водозабор, Существующий
- Водопроводные очистные сооружения, Существующий
- Водонапорная башня, Существующий
- Артезианская скважина, Существующий

##### Объекты теплоснабжения

- Источник тепловой энергии, Существующий

##### Объекты связи

- Объекты почтовой связи, Существующий

##### Объекты водоотведения

- Очистные сооружения (КОС), Существующий
- Канализационная насосная станция (КНС), Существующий

##### Линии электропередачи (ЛЭП)

- Линии электропередачи 110 кВ, Существующий

##### Сети водоснабжения



- Сети водоснабжения

##### Сети теплоснабжения

- Сети теплоснабжения


##### Сети водоотведения

- Канализация самотечная, Существующий
- Канализация напорная, Существующий

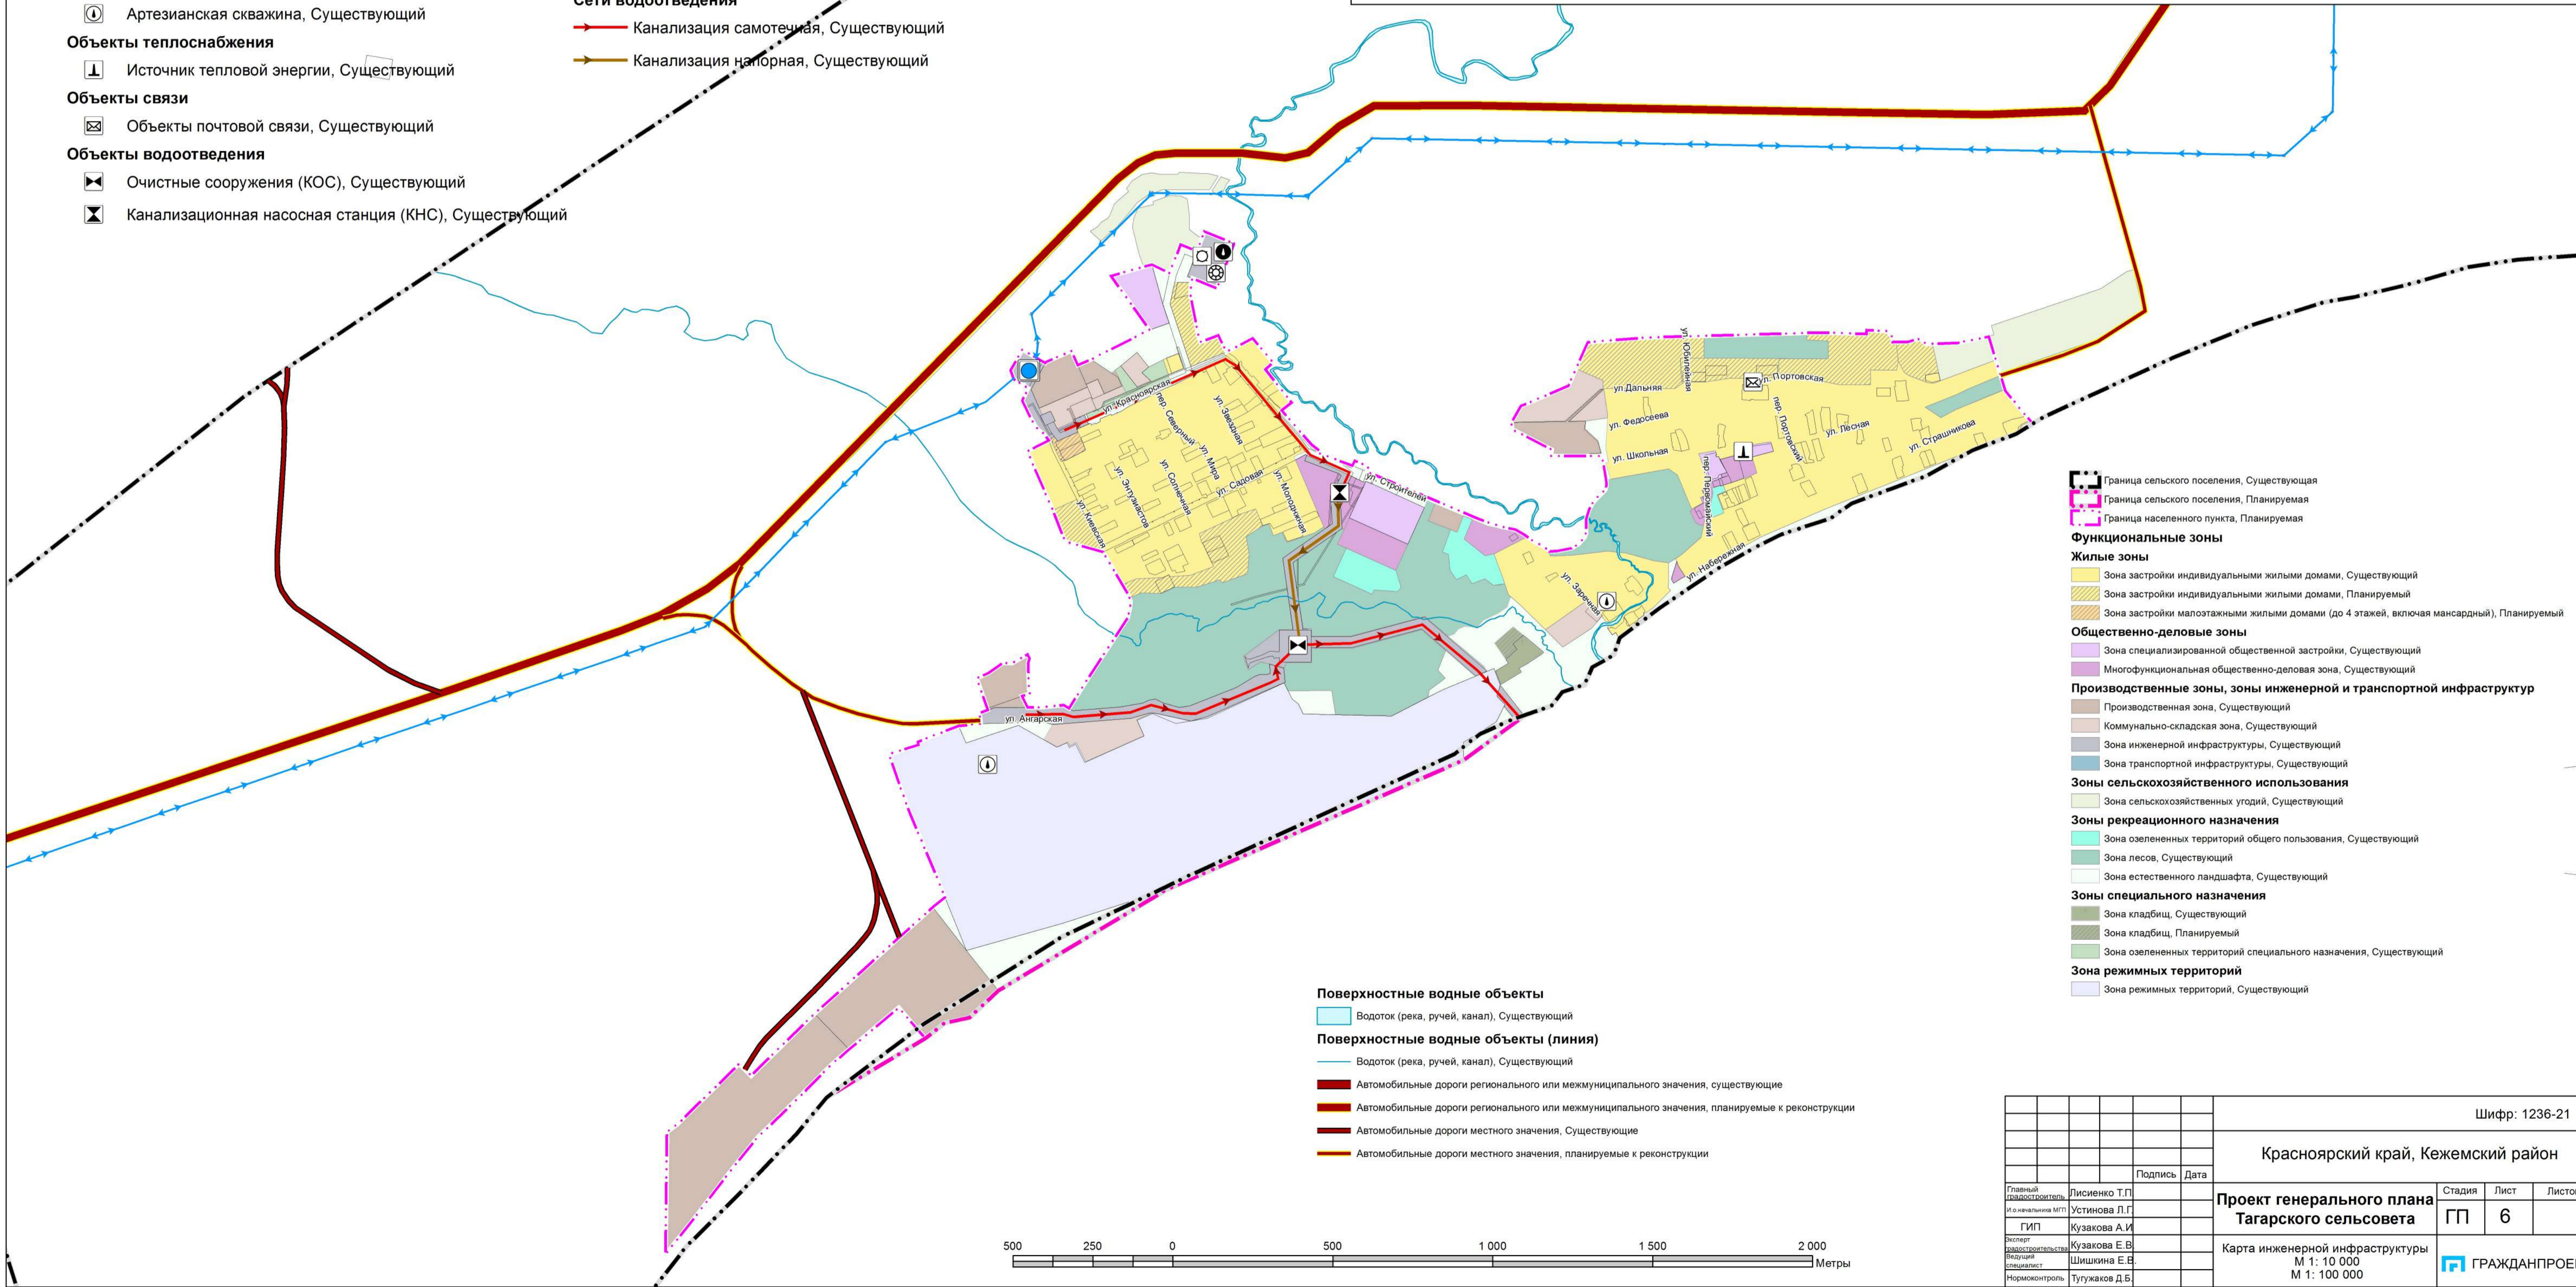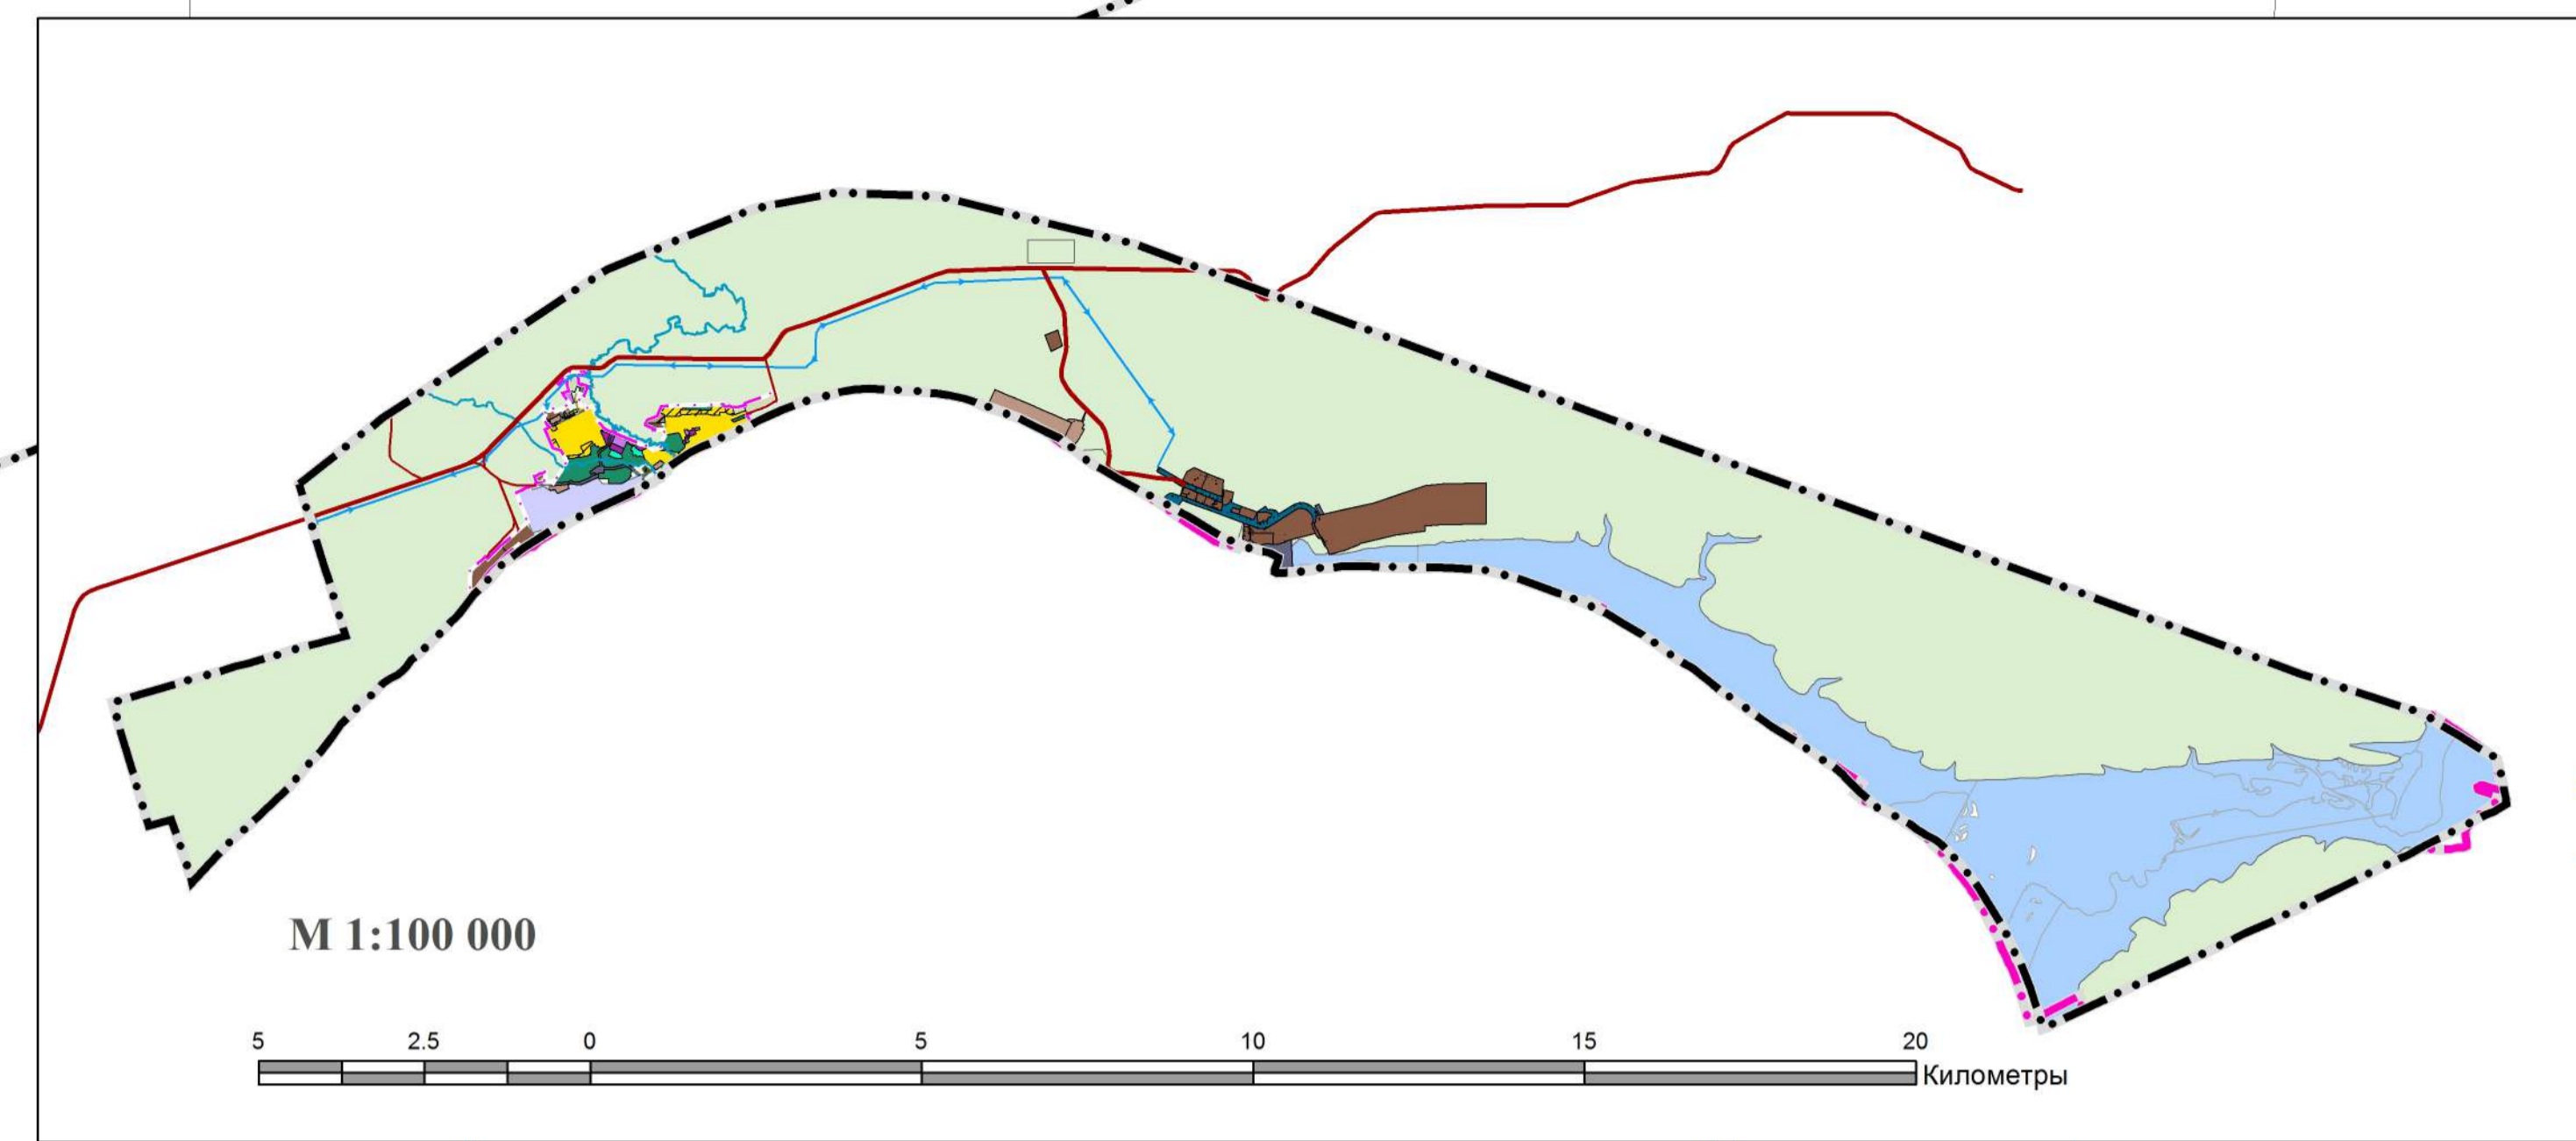

- Граница сельского поселения, Существующая
  - Граница сельского поселения, Планируемая
  - Граница населенного пункта, Планируемая
- #### Функциональные зоны
- ##### Жилые зоны
- Зона застройки индивидуальными жилыми домами, Существующий
  - Зона застройки индивидуальными жилыми домами, Планируемый
  - Зона застройки малоэтажными жилыми домами (до 4 этажей, включая мансардный), Планируемый
- ##### Общественно-деловые зоны
- Зона специализированной общественной застройки, Существующий
  - Многофункциональная общественно-деловая зона, Существующий
- ##### Производственные зоны, зоны инженерной и транспортной инфраструктур
- Производственная зона, Существующий
  - Коммунально-складская зона, Существующий
  - Зона инженерной инфраструктуры, Существующий
  - Зона транспортной инфраструктуры, Существующий
- ##### Зоны сельскохозяйственного использования
- Зона сельскохозяйственных угодий, Существующий
- ##### Зоны рекреационного назначения
- Зона озелененных территорий общего пользования, Существующий
  - Зона лесов, Существующий
  - Зона естественного ландшафта, Существующий
- ##### Зоны специального назначения
- Зона кладбищ, Существующий
  - Зона кладбищ, Планируемый
  - Зона озелененных территорий специального назначения, Существующий
- ##### Зона режимных территорий
- Зона режимных территорий, Существующий

- #### Поверхностные водные объекты
- Водоток (река, ручей, канал), Существующий
- #### Поверхностные водные объекты (линия)
- Водоток (река, ручей, канал), Существующий
  - Автомобильные дороги регионального или межмуниципального значения, существующие
  - Автомобильные дороги регионального или межмуниципального значения, планируемые к реконструкции
  - Автомобильные дороги местного значения, Существующие
  - Автомобильные дороги местного значения, планируемые к реконструкции

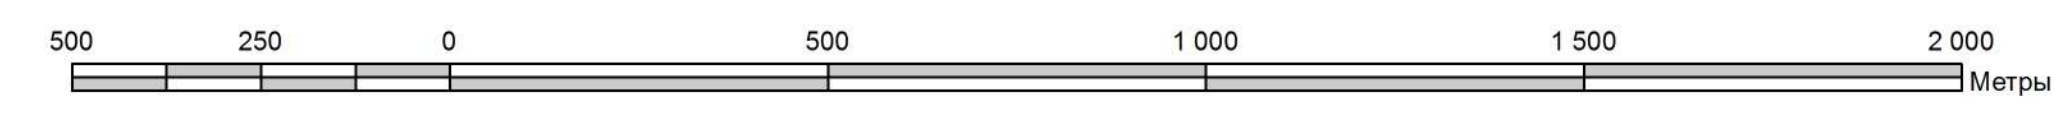

		Шифр: 1236-21	
		Красноярский край, Кежемский район	
		Проект генерального плана Тагарского сельсовета	
		Стадия	Лист
		ГП	6
		Карта инженерной инфраструктуры М 1: 10 000 М 1: 100 000	
		ГРАЖДАНПРОЕКТ	