

КРАСНОЯРСКИЙ КРАЙ КЕЖЕМСКИЙ РАЙОН ТАГАРСКИЙ СЕЛЬСОВЕТ


Генеральный план

Карта транспортной инфраструктуры М 1:25 000

Условные обозначения

Границы единиц административно-территориального деления Российской Федерации

- Граница Кежемского района
- Граница Тагарского сельсовета, Существующая
- Граница Тагарского сельсовета, Планируемая
- Граница населенного пункта, Планируемая

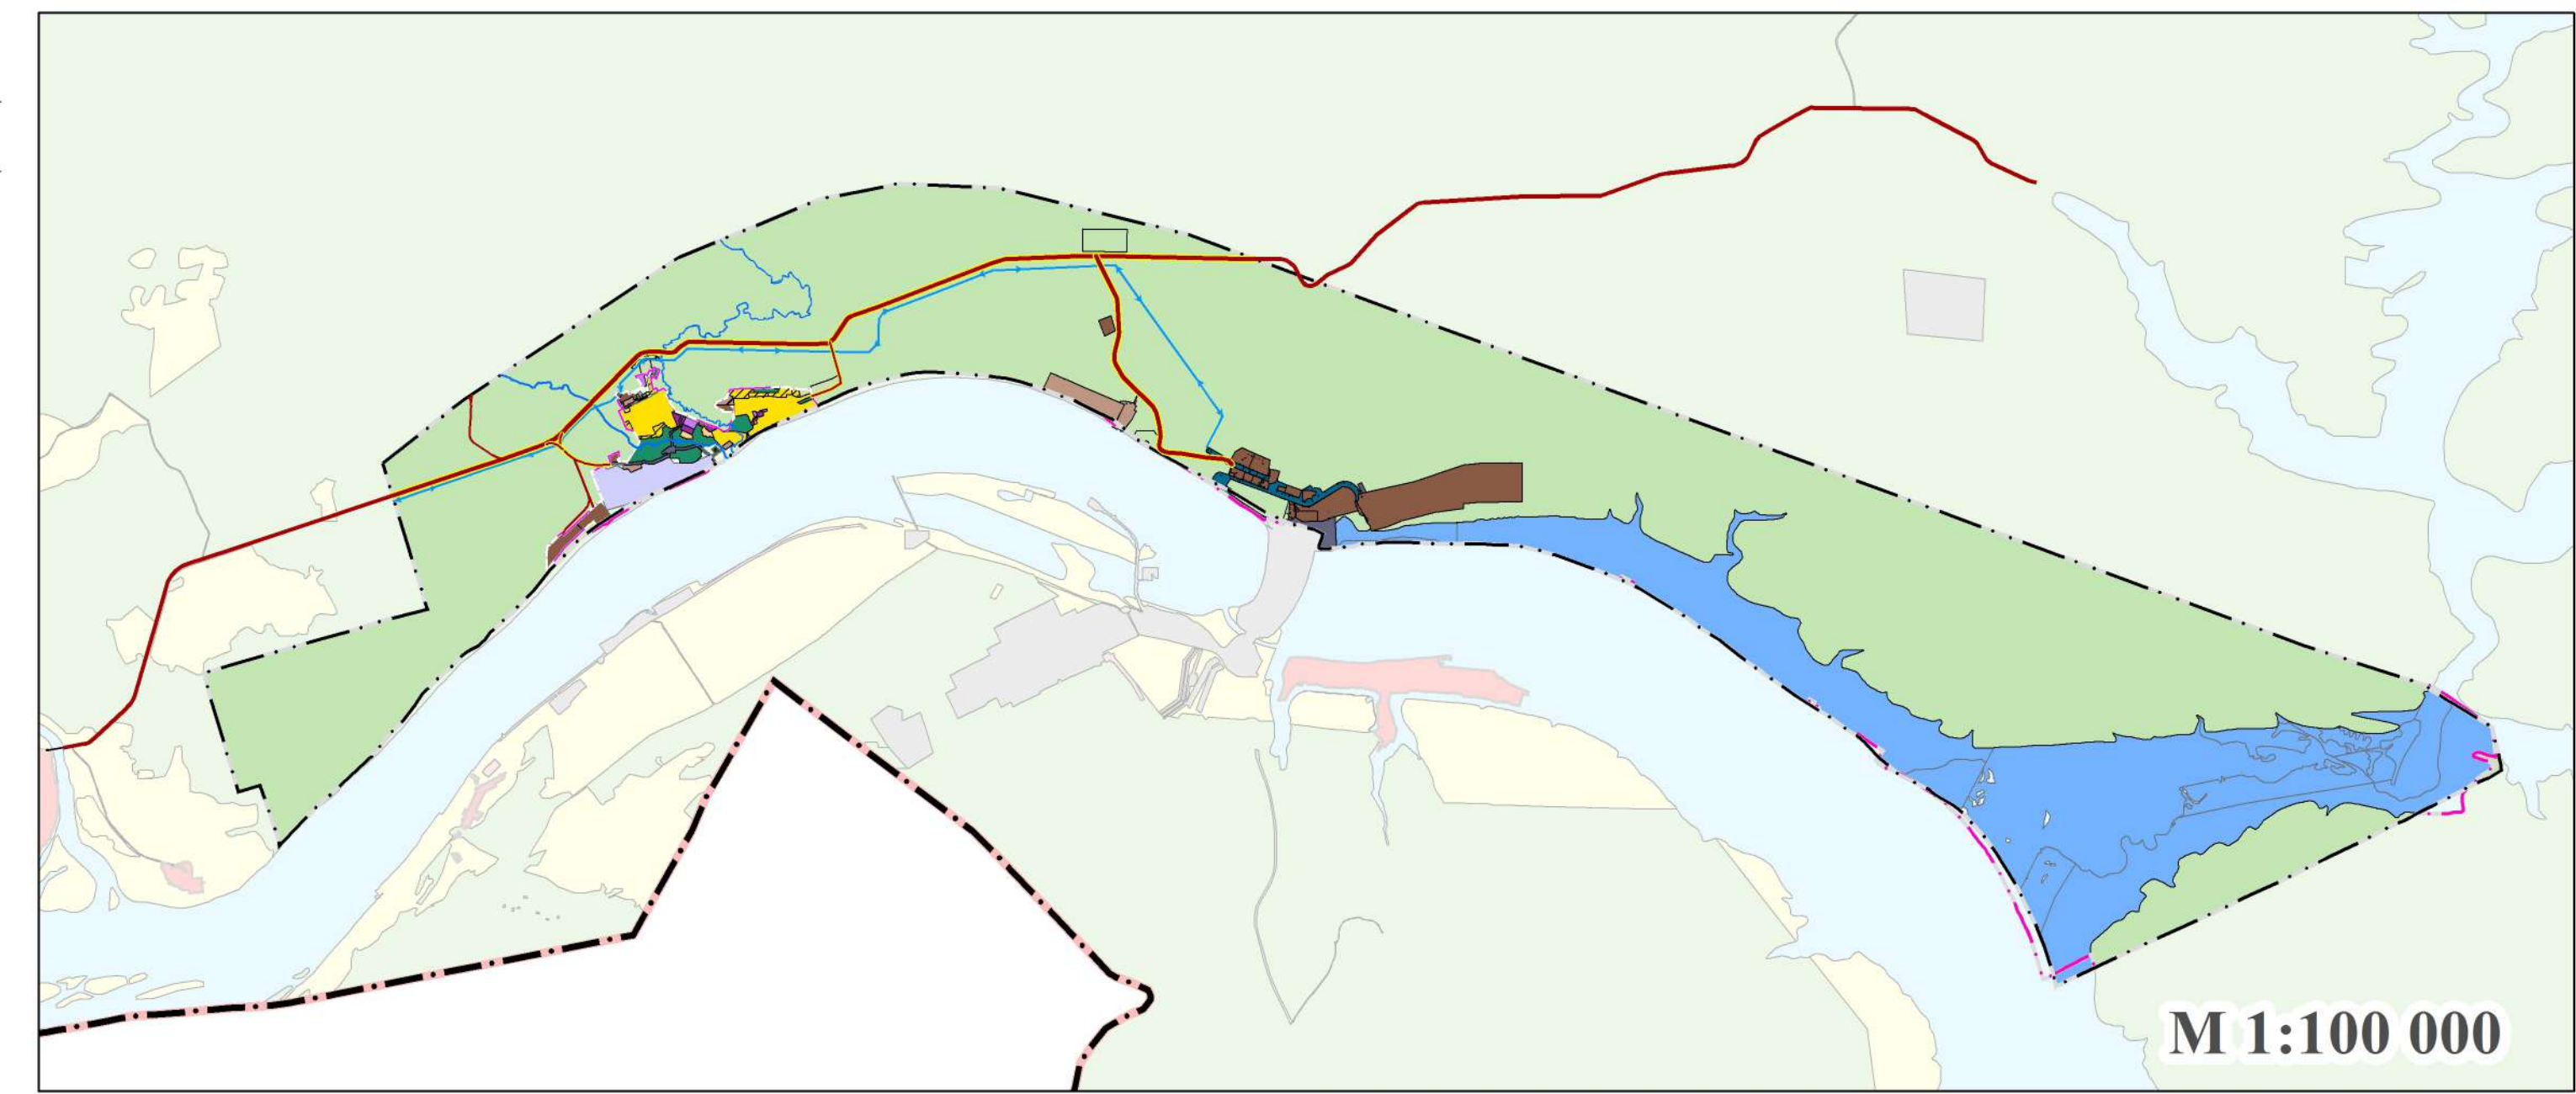

Земли по категориям

- Земли водного фонда, Существующий
- Земли лесного фонда, Существующий
- Земли населенных пунктов, Существующий
- Земли промышленности, энергетики, транспорта, связи, радиовещания, телевидения, информатики, земли для обеспечения космической деятельности, земли обороны, безопасности и земли иного специального назначения, Существующий
- Земли сельскохозяйственного назначения, Планируемый

Линии электропередачи (ЛЭП)

- Линии электропередачи 110 кВ, Существующий

Автомобильные дороги

- Автомобильные дороги местного значения, Существующие
- Автомобильные дороги местного значения, Планируемые к реконструкции
- Автомобильные дороги регионального или межмуниципального значения, Существующие
- Автомобильные дороги регионального или межмуниципального значения, Планируемые к реконструкции

Улично-дорожная сеть населенного пункта

- Главная улица, Планируемый к реконструкции
- Улица в жилой застройке, Планируемый к реконструкции

Функциональные зоны

Жилые зоны

- Зона застройки индивидуальными жилыми домами, Существующий
- Зона застройки индивидуальными жилыми домами, Планируемый
- Зона застройки малоэтажными жилыми домами (до 4 этажей, включая мансардный), Планируемый

Общественно-деловые зоны

- Зона специализированной общественной застройки, Существующий
- Многофункциональная общественно-деловая зона, Существующий

Производственные зоны, зоны инженерной и транспортной инфраструктуры

- Производственная зона, Существующий
- Коммунально-складская зона, Существующий
- Зона инженерной инфраструктуры, Существующий
- Зона транспортной инфраструктуры, Существующий

Зоны сельскохозяйственного использования

- Зона сельскохозяйственных угодий, Существующий

Зоны рекреационного назначения


- Зона озелененных территорий общего пользования, Существующий
- Зона лесов, Существующий
- Зона естественного ландшафта, Существующий

Зоны специального назначения

- Зона кладбищ, Существующий
- Зона кладбищ, Планируемый
- Зона озелененных территорий специального назначения, Существующий

Зона режимных территорий

- Зона режимных территорий, Существующий

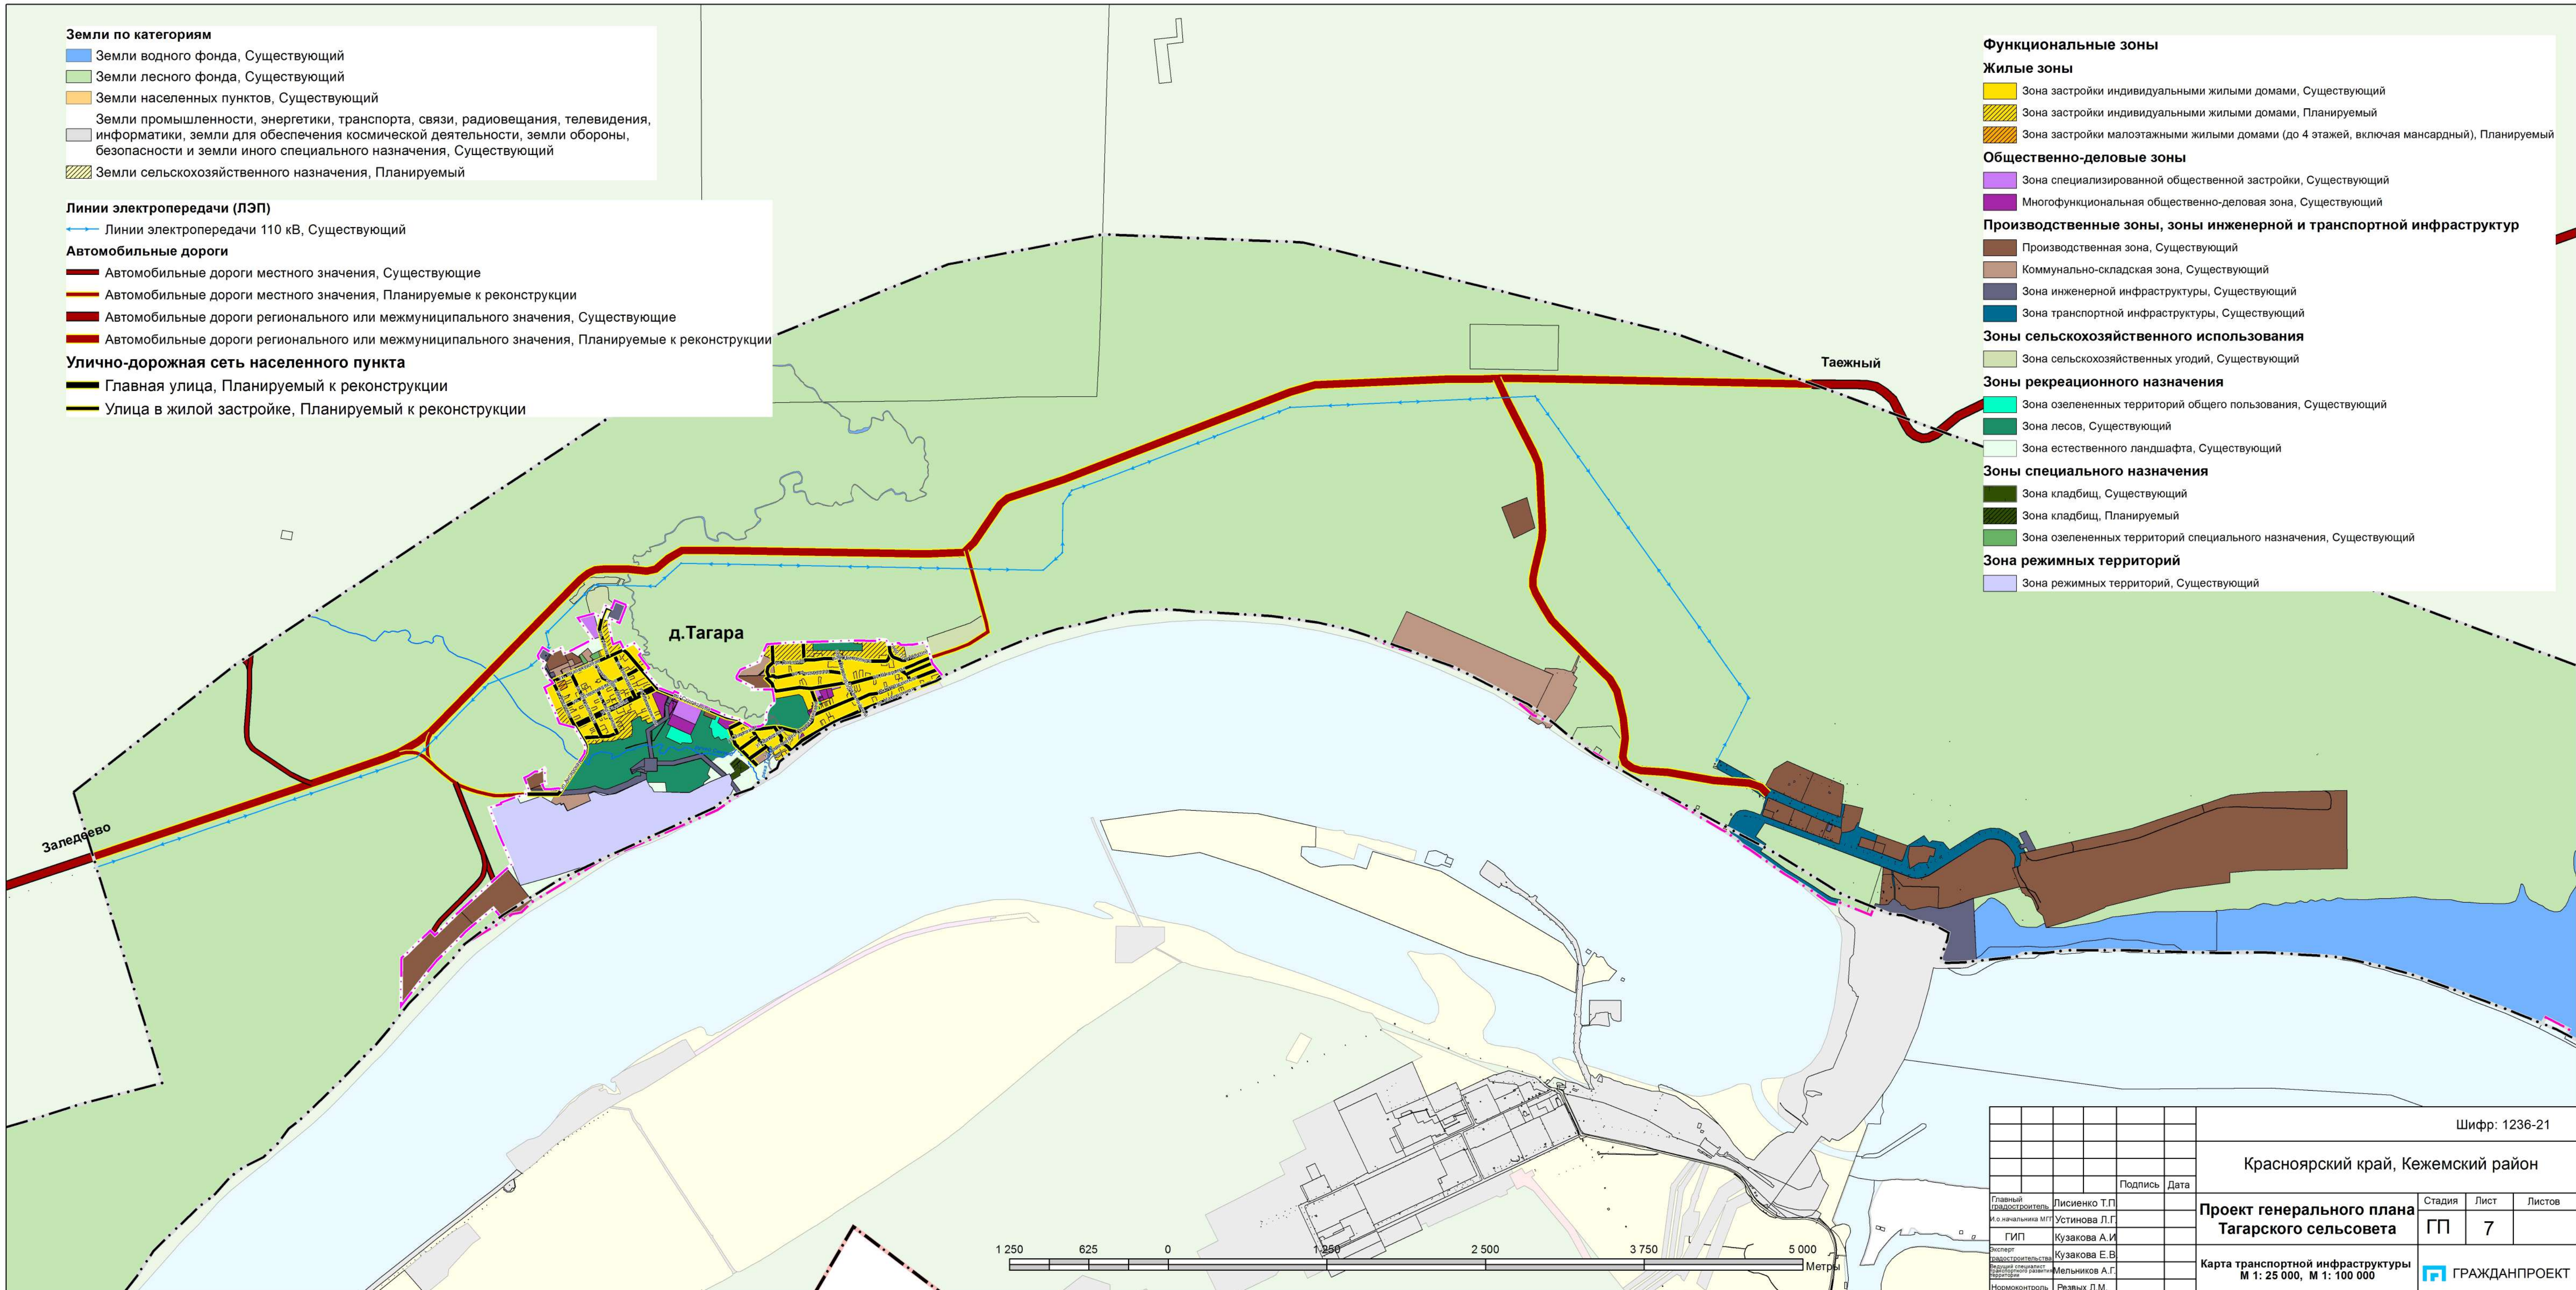

		Шифр: 1236-21	
		Красноярский край, Кежемский район	
Главный инженер-проектировщик	Лисиенко Т.П.	Подпись	Дата
И.о. начальника МП	Устинова Л.П.		
ГИП	Кузакова А.И.		
Инженер	Кузакова Е.В.		
Инженер-проектировщик	Мельников А.Г.		
Нормоконтроль	Резвых Л.М.		
		Проект генерального плана Тагарского сельсовета	
		Стадия	Лист
		ГП	7
		Карта транспортной инфраструктуры М 1: 25 000, М 1: 100 000	
		ГРАЖДАНПРОЕКТ	