



# Правила землепользования и застройки Имбинского сельсовета

## п. Имбинский

### Карта градостроительного зонирования

### Карта зон с особыми условиями использования территории

М 1:25000

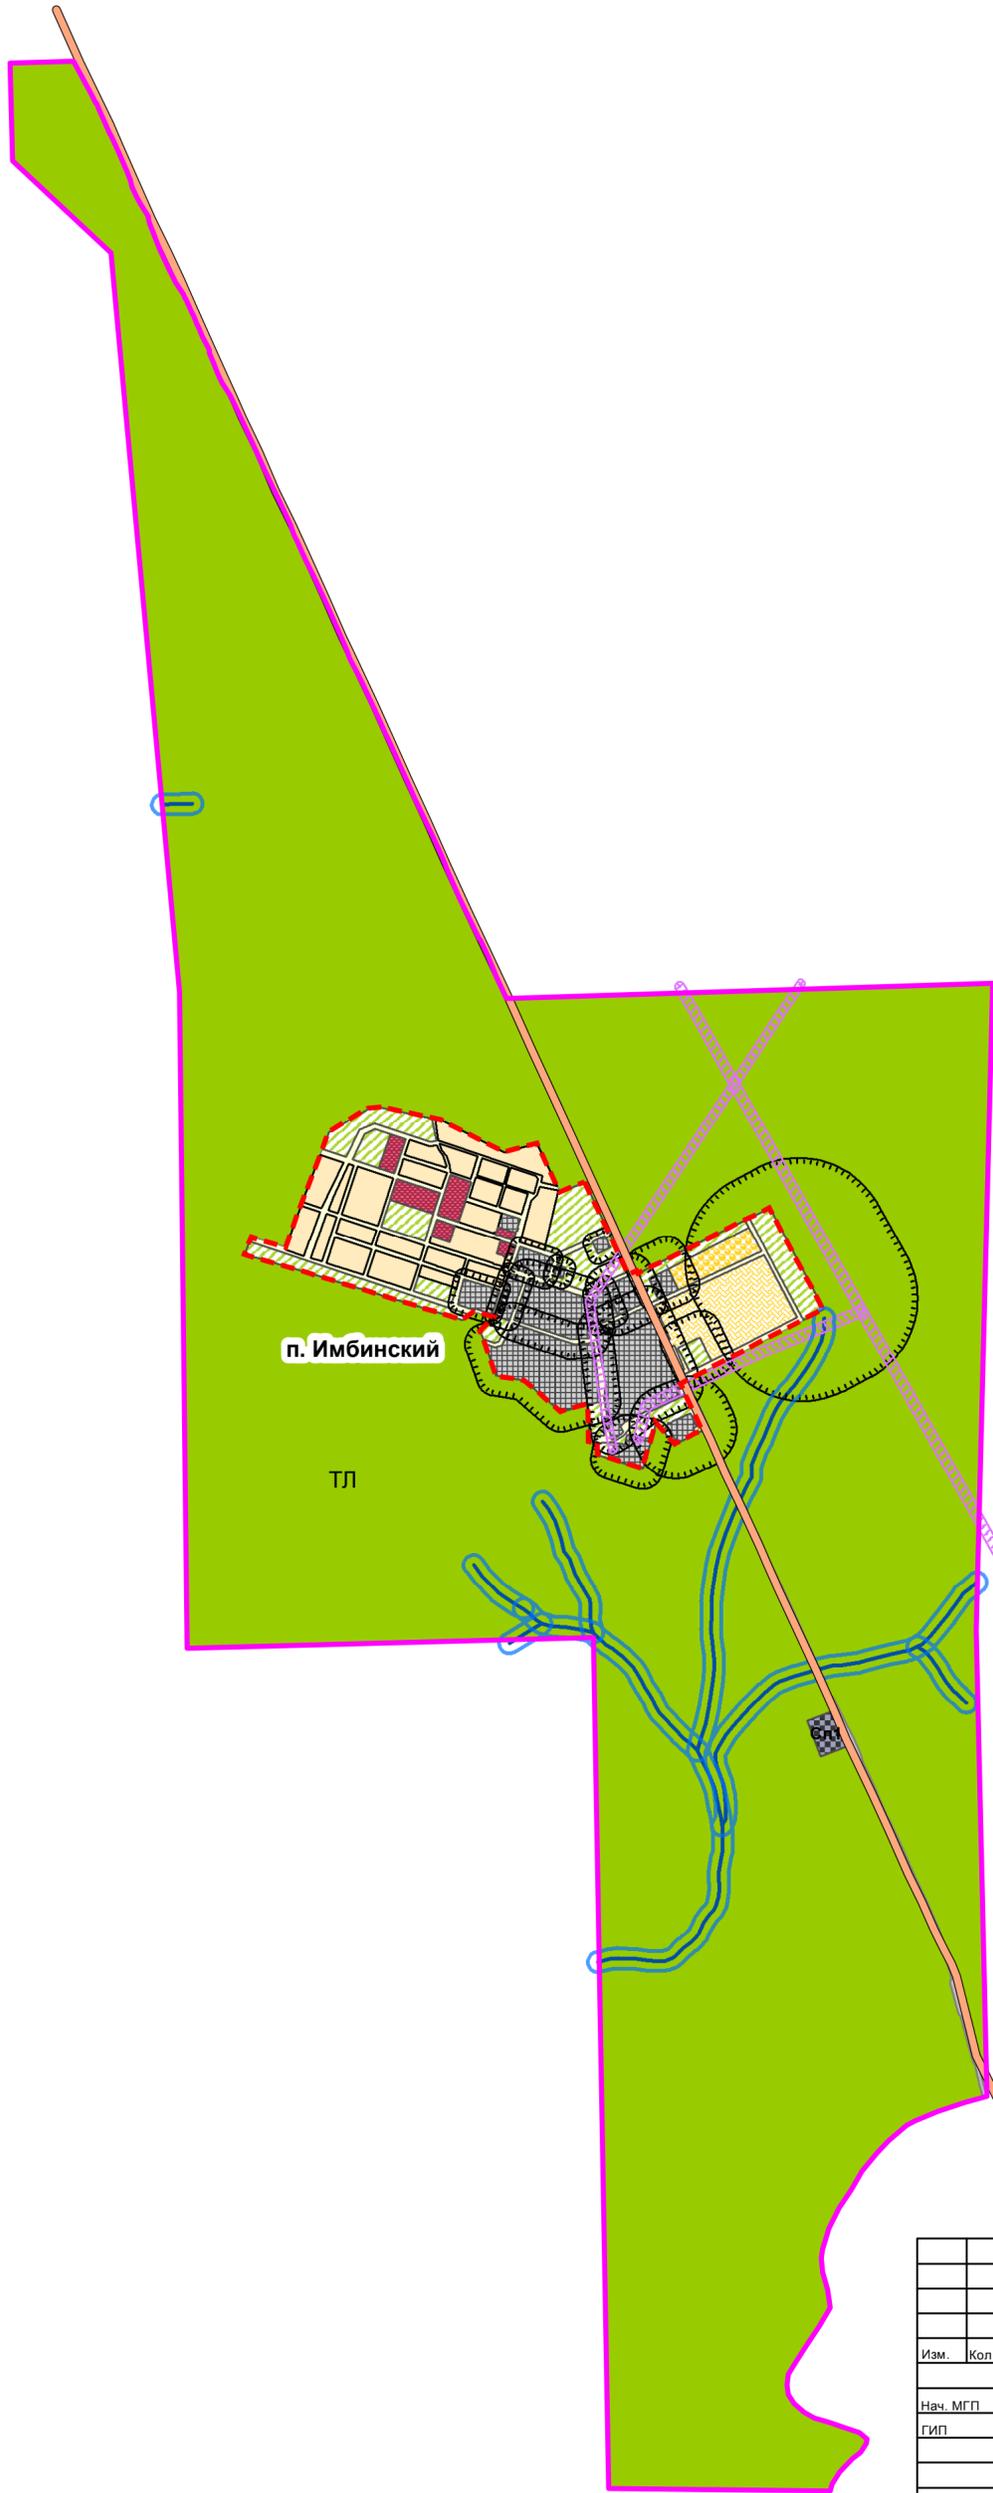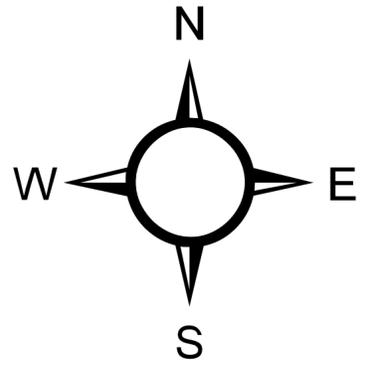

#### Условные обозначения

- Граница Сельсовета
- Граница населенного пункта

#### ОКС внешнего автомобильного транспорта

- Дорога обычного типа регионального значения

#### ОКС электроэнергетики

- ЛЭП 110 кВ, Регионального значения, Существующая
- ЛЭП 220 кВ, Регионального значения, Планируемая

#### Поверхностные водные объекты

- Водоток (река, ручей, канал)

#### Территории транспортной инфраструктуры

- Территория улично-дорожной сети

#### Зоны с особыми условиями использования территории

##### Санитарно-защитная зона

- <все другие значения>

##### Охранная зона

- Охранная зона ЛЭП

##### Водоохранная зона

- Водоохранная зона

#### Территориальные зоны

##### Жилого назначения

- Зона застройки индивидуальными жилыми домами (Ж1)

##### Зона делового назначения

- Зона делового, общественного и коммерческого назначения (О1)

##### Производственная зона

- Производственная зона предприятий III класса опасности (П1-1)
- Производственная зона предприятий IV-V класса опасности (П1-2)

##### Зона специального назначения

- Зона специального назначения, связанная с захоронениями (Сп1)

##### Сельскохозяйственного использования

- Зона сельскохозяйственных угодий (Сх1)

##### Зона рекреационного назначения

- Зона «Рекреационная» (Р1)
- Зона «Рекреационная лесопарковая» (Р2)
- Зона «Ландшафтная защитная» (Р3)

#### Земли по категориям

- Земли водного фонда
- Земли лесного фонда
- Земли промышленности, энергетики, транспорта и земли иного специального назначения

Экз.№

						Шифр: (1236 – 17.01)					
						Красноярский край Новоселовский район					
Изм.	Кол.уч.	№ док.	Лист	Подпись	Дата	Актуализация правил землепользования и застройки Имбинского сельсовета		Стадия	Лист	Листов	
								ГП	1	2	
						Карта градостроительного зонирования Карта зон с особыми условиями использования территорий М 1:25000			ГРАЖДАНПРОЕКТ		
						Инв.№ 17/10784					