
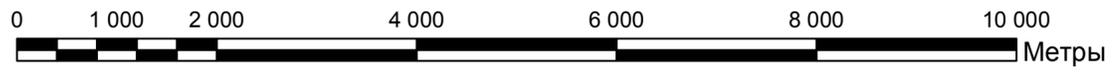


Правила землепользования и застройки Ярkinского сельсовета

Карта градостроительного зонирования

Карта зон с особыми условиями использования территории

М 1:50000

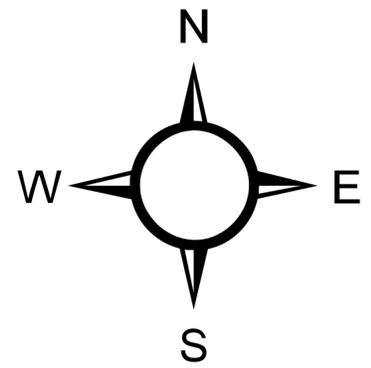


Условные обозначения

- Граница Сельсовета
- Граница населенного пункта

- ОКС внешнего автомобильного транспорта**
- Дорога обычного типа регионального значения, Существующая

- Поверхностные водные объекты**
- Водоток (река, ручей, канал)
- Водоем (озеро, пруд, обводненный карьер, водохранилище)
- Водоток (река, ручей, канал)

- Территории транспортной инфраструктуры**
- Территория улично-дорожной сети

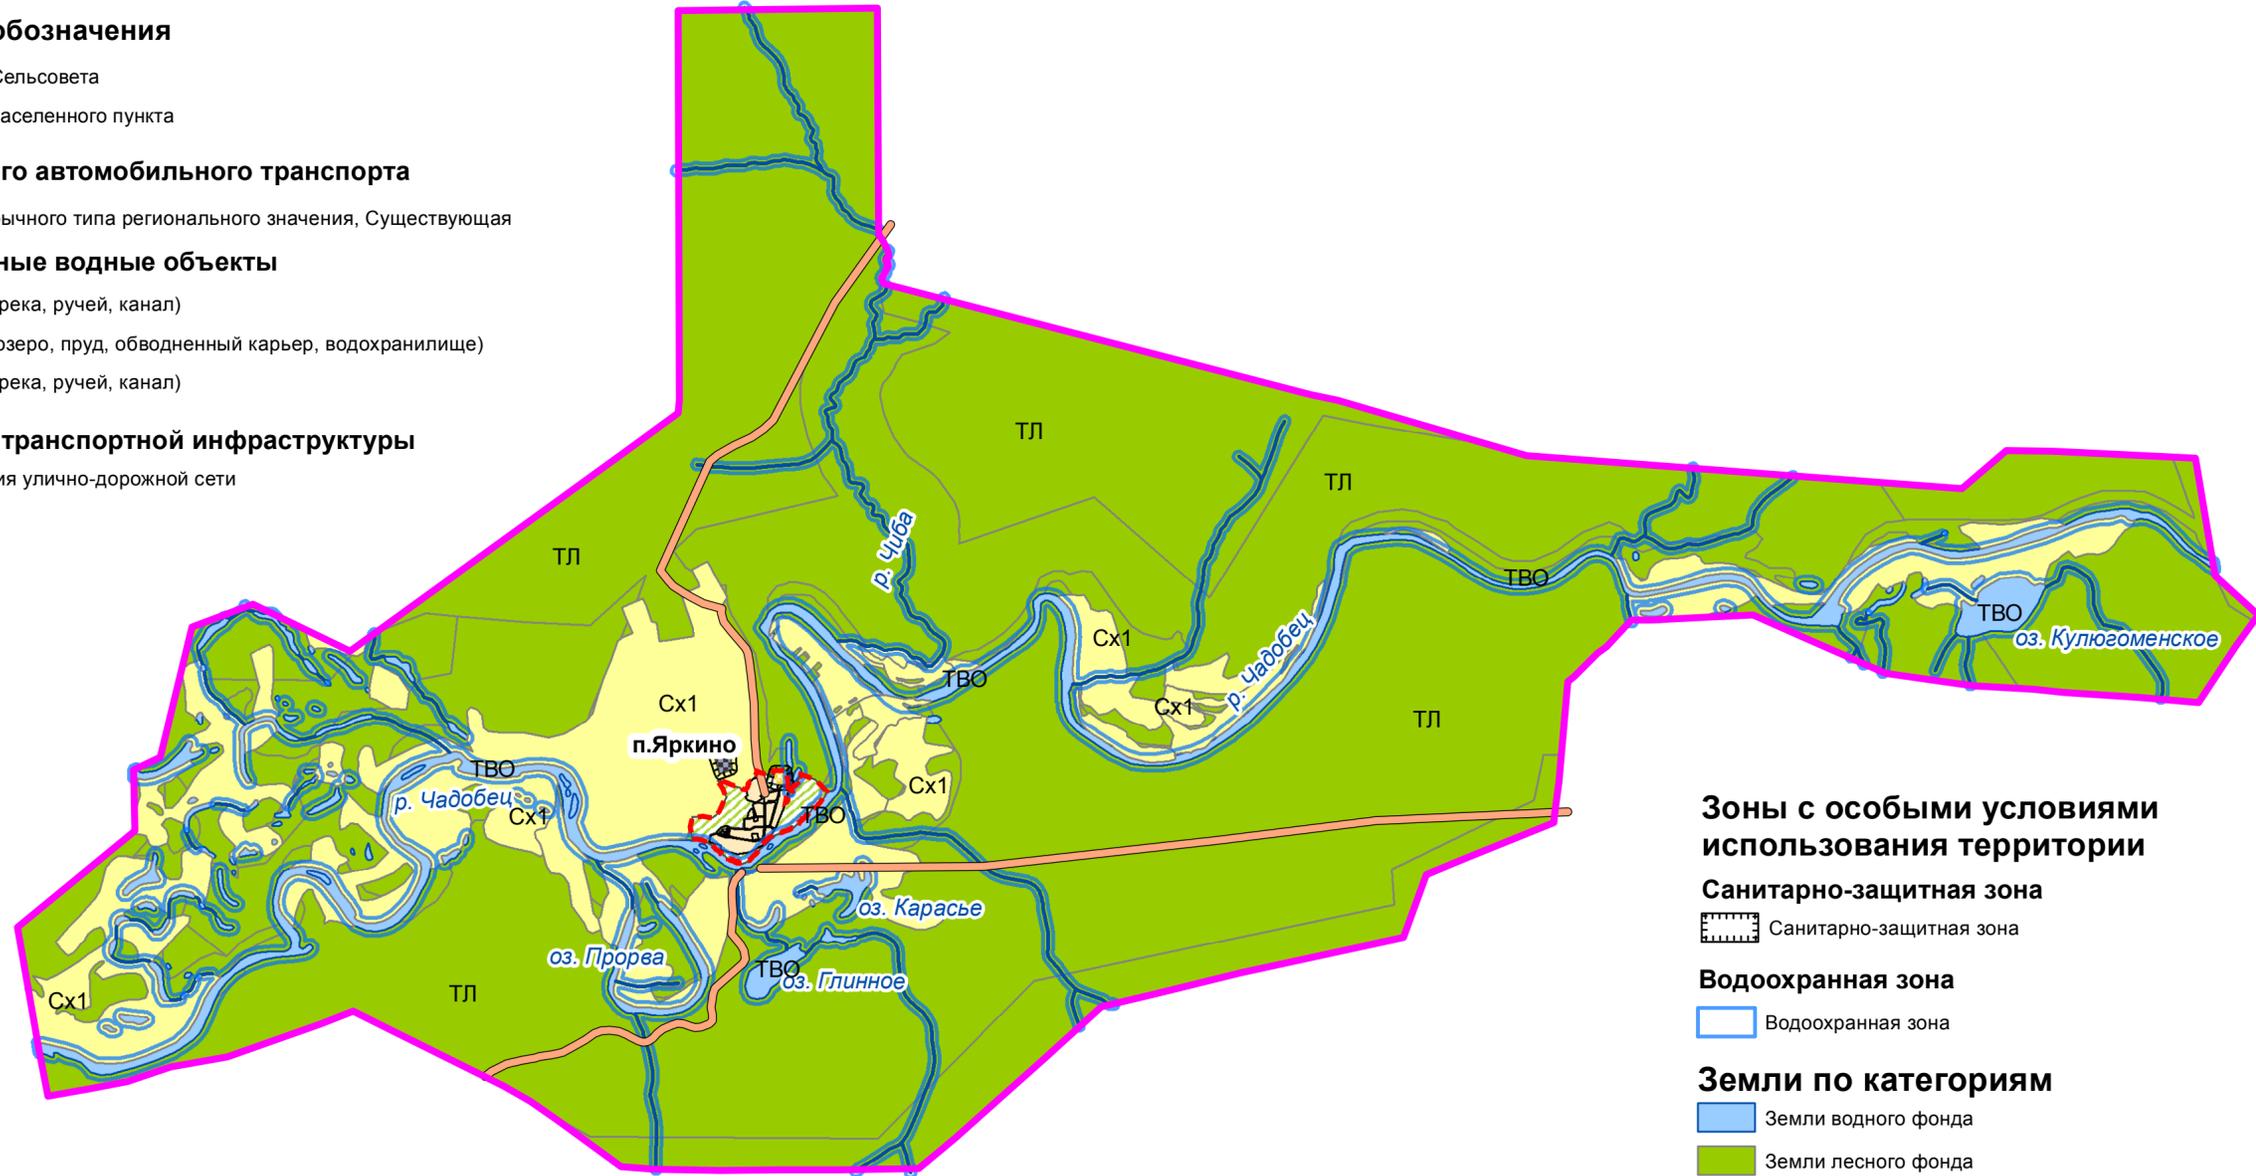

Зоны с особыми условиями использования территории

Санитарно-защитная зона

- Санитарно-защитная зона

Водоохранная зона

- Водоохранная зона

Земли по категориям

- Земли водного фонда
- Земли лесного фонда
- Земли промышленности, энергетики, транспорта и земли иного специального назначения
- Земля особо охраняемой территории, объекта
- Земля сельскохозяйственного назначения

Территориальные зоны

Жилого назначения

- Зона застройки индивидуальными жилыми домами (Ж1)

Зона специального назначения

- Зона специального назначения, связанная с захоронениями (Сп1)

Сельскохозяйственного использования

- Зона сельскохозяйственных угодий (Сх1)
- Зона, занятая объектами сельскохозяйственного назначения (Сх2)

Зона рекреационного назначения

- Зона «Рекреационная»

						Экз. №			
						Шифр: (1236 – 17.01)			
						Красноярский край Новоселовский район			
Изм.	Кол.уч.	№ док.	Лист	Подпись	Дата	Актуализация правил землепользования и застройки Ярkinского сельсовета	Стадия	Лист	Листов
							ГП	1	2
						Карта градостроительного зонирования Карта зон с особыми условиями использования территорий М 1:150000	ГРАЖДАНПРОЕКТ		