
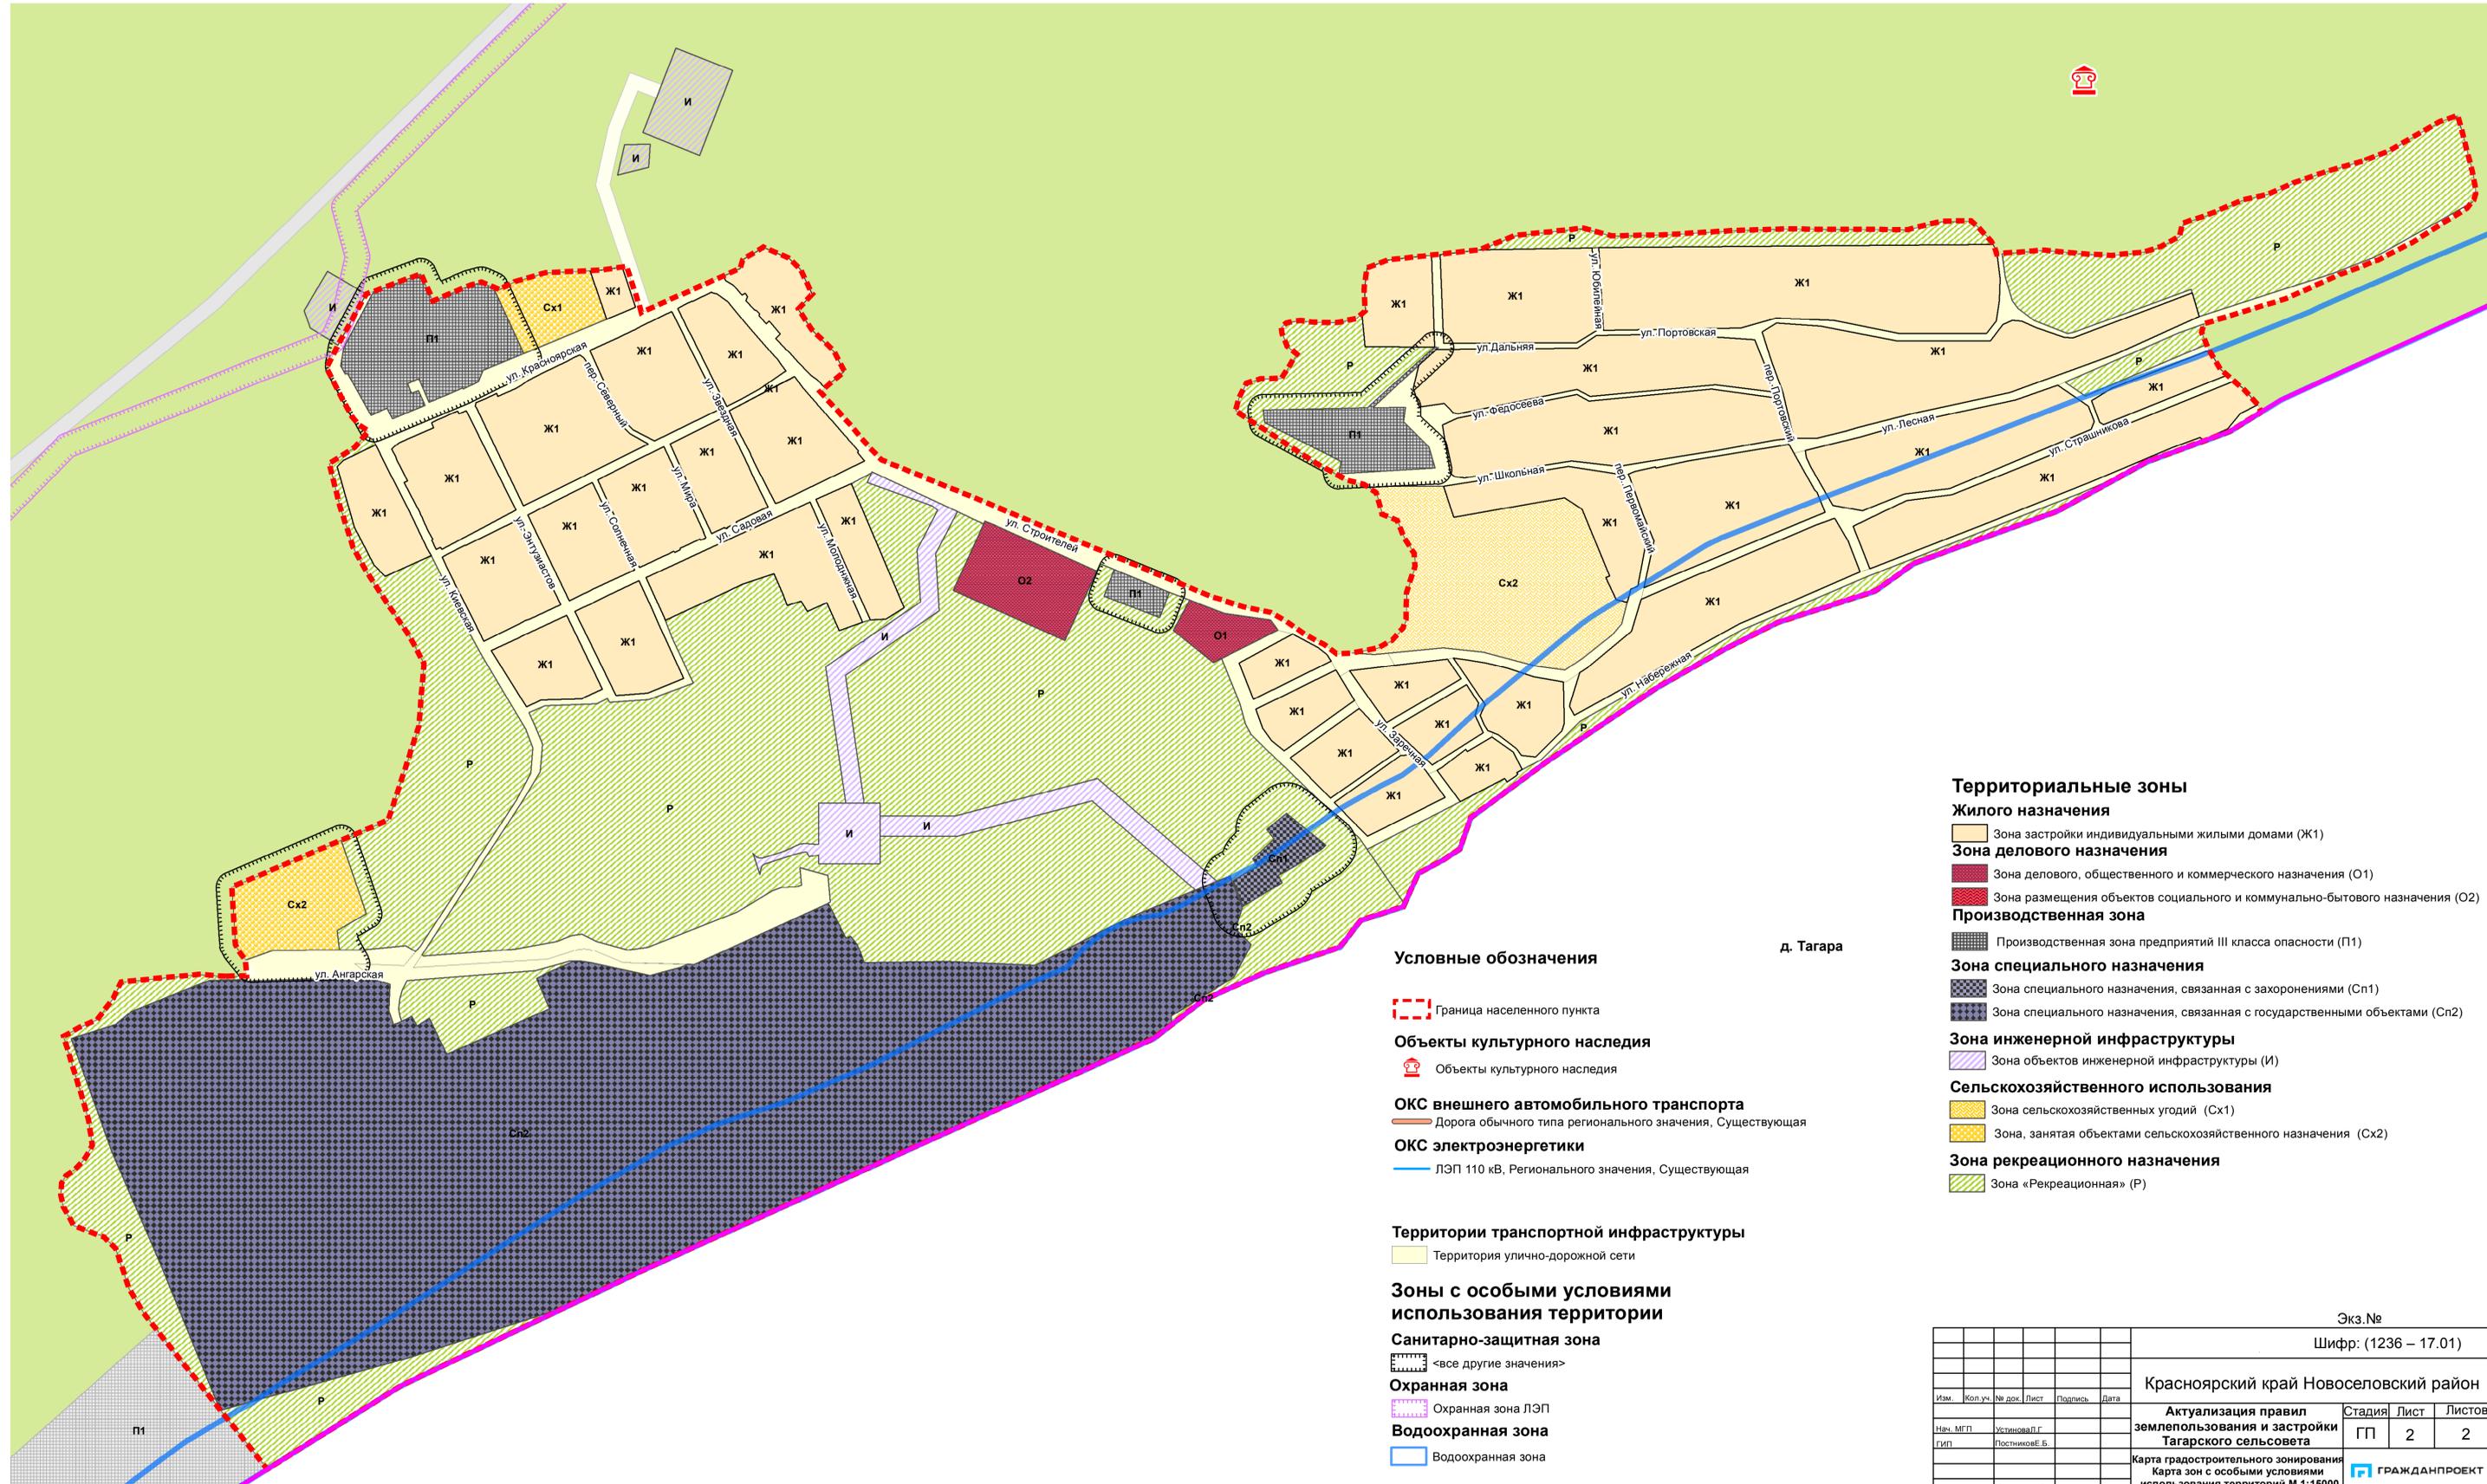


# Правила землепользования и застройки Тагарского сельсовета

## п. Тагара Карта градостроительного зонирования

### Карта зон с особыми условиями использования территории М 1:5000

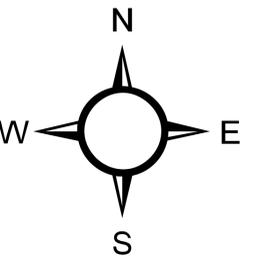

- Территориальные зоны**
- Жилого назначения**
- Зона застройки индивидуальными жилыми домами (Ж1)
- Зона делового назначения**
- Зона делового, общественного и коммерческого назначения (О1)
  - Зона размещения объектов социального и коммунально-бытового назначения (О2)
- Производственная зона**
- Производственная зона предприятий III класса опасности (П1)
- Зона специального назначения**
- Зона специального назначения, связанная с захоронениями (Сп1)
  - Зона специального назначения, связанная с государственными объектами (Сп2)
- Зона инженерной инфраструктуры**
- Зона объектов инженерной инфраструктуры (И)
- Сельскохозяйственного использования**
- Зона сельскохозяйственных угодий (Сх1)
  - Зона, занятая объектами сельскохозяйственного назначения (Сх2)
- Зона рекреационного назначения**
- Зона «Рекреационная» (Р)

- Условные обозначения**
- Граница населенного пункта
  - Объекты культурного наследия
  - ОКС внешнего автомобильного транспорта
  - ОКС электроэнергетики
- Территории транспортной инфраструктуры**
- Территория улично-дорожной сети
- Зоны с особыми условиями использования территории**
- Санитарно-защитная зона
  - Охранная зона
  - Водоохранная зона

|      |         |        |      |         |  |  |        |               |        |
|------|---------|--------|------|---------|--|--|--------|---------------|--------|
|      |         |        |      |         | Экз. №   |  |        |               |        |
|      |         |        |      |         | Шифр: (1236 – 17.01)   |  |        |               |        |
|      |         |        |      |         | Красноярский край Новоселовский район  |  |        |               |        |
| Изм. | Кол.уч. | № док. | Лист | Подпись | Дата   | Актуализация правил землепользования и застройки Тагарского сельсовета | Стадия | Лист          | Листов |
|      |         |        |      |         |  |  | ГП     | 2             | 2      |
|      |         |        |      |         | Карта градостроительного зонирования<br>Карта зон с особыми условиями использования территории М 1:15000 |  |        | ГРАЖДАНПРОЕКТ |        |
|      |         |        |      |         | Инв. № 17/10782  |  |        |               |        |