

КРАСНОЯРСКИЙ КРАЙ КЕЖЕМСКИЙ РАЙОН ТАГАРСКИЙ СЕЛЬСОВЕТ

Правила землепользования и застройки

Карта градостроительного зонирования

Карта зон с особыми условиями использования территории М 1:25 000

Территориальные зоны

Жилые зоны

Ж1 Зона застройки индивидуальными жилыми домами Ж1

Ж2 Зона застройки малоэтажными жилыми домами Ж2

Общественно-деловые зоны

О1 Многофункциональная общественно-деловая зона О1

О2 Зона специализированной общественной застройки О2

Производственные зоны, зоны инженерной и транспортной инфраструктур

П1 Производственная зона П1

П2 Коммунально-складская зона П2

И Зона инженерной инфраструктуры И

Т Зона транспортной инфраструктуры Т

Зоны сельскохозяйственного использования

Сх Зона сельскохозяйственных угодий Сх

Зоны рекреационного назначения

Р1 Зона озелененных территорий общего пользования Р1

Р2 Зона лесов Р2

Р3 Зона естественного ландшафта Р3

Зоны специального назначения

Сп1 Зона кладбищ Сп1

Сп2 Зона озелененных территорий специального назначения Сп2

Зона режимных территорий

Рт Зона режимных территорий Рт

Условные обозначения

Границы единиц административно-территориального деления Российской Федерации

Граница Тагарского сельсовета, Существующая

Граница Тагарского сельсовета, Планируемая

Граница населенного пункта, Планируемая

Зоны с особыми условиями использования территории

Водоохранные зоны

Водоохранные зоны

Охранная зона инженерных коммуникаций

Охранная зона объектов электросетевого хозяйства (вдоль линий электропередачи, вокруг подстанций), Существующий

Санитарно-защитная зона

Санитарно-защитная зона предприятий, сооружений и иных объектов, Существующий

Санитарно-защитная зона предприятий, сооружений и иных объектов, Планируемый

Земли по категориям

Земли населенных пунктов, Существующий

Земли сельскохозяйственного назначения, Планируемый

Земли промышленности, энергетики, транспорта, связи, радиовещания, телевидения, информатики, земли для обеспечения космической деятельности, земли обороны, безопасности и земли иного специального назначения, Существующий

Земли лесного фонда, Существующий

Земли водного фонда, Существующий


Линии электропередачи (ЛЭП)

Линии электропередачи 110 кВ, Существующий

Поверхностные водные объекты

Поверхностные водные объекты

Поверхностные водные объекты

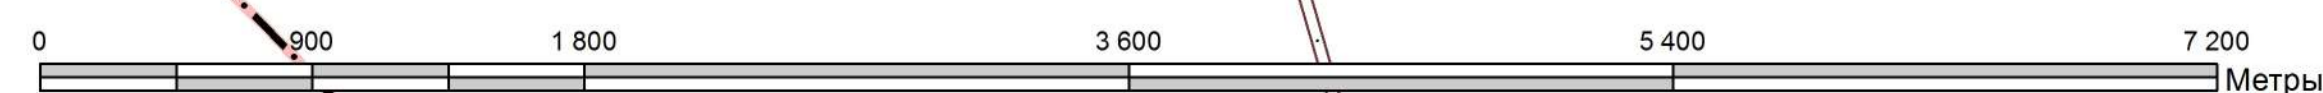

		Шифр: 1236-21	
		Красноярский край, Кежемский район	
Главный градостроитель	Лисиенко Т.П.	Подпись	Дата
С.о. начальника МУП	Устинова Л.Г.		
ГИП	Кузакова А.И.		
Выполн.	Кузакова Е.В.		
Нормоконтроль	Устинова Л.Г.		
		Проект внесения изменений в правила землепользования и застройки Тагарского сельсовета	Стадия
		Карта градостроительного зонирования	Лист
		Карта зон с особыми условиями использования территории М 1:25 000	Листов
			ПЗЗ 1
			ГРАЖДАНПРОЕКТ