

КРАСНОЯРСКИЙ КРАЙ КЕЖЕМСКИЙ РАЙОН ТАГАРСКИЙ СЕЛЬСОВЕТ

Правила землепользования и застройки

Карта градостроительного зонирования

Карта зон с особыми условиями использования территории М 1:10 000



- Земли по категориям**
- Земли населенных пунктов, Существующий
 - Земли сельскохозяйственного назначения, Планируемый
 - Земли промышленности, энергетики, транспорта, связи, радиовещания, телевидения, информатики, земли для обеспечения космической деятельности, земли обороны, безопасности и земли иного специального назначения, Существующий
 - Земли лесного фонда, Существующий
 - Земли водного фонда, Существующий

Территориальные зоны

- Жилые зоны**
- Зона застройки индивидуальными жилыми домами Ж1
 - Зона застройки малоэтажными жилыми домами Ж2
- Общественно-деловые зоны**
- Многофункциональная общественно-деловая зона О1
 - Зона специализированной общественной застройки О2
- Производственные зоны, зоны инженерной и транспортной инфраструктур**
- Производственная зона П1
 - Коммунально-складская зона П2
 - Зона инженерной инфраструктуры И
 - Зона транспортной инфраструктуры Т
- Зоны сельскохозяйственного использования**
- Зона сельскохозяйственных угодий Сх
- Зоны рекреационного назначения**
- Зона озелененных территорий общего пользования Р1
 - Зона лесов Р2
 - Зона естественного ландшафта Р3
- Зоны специального назначения**
- Зона кладбищ Сп1
 - Зона озелененных территорий специального назначения Сп2
- Зона режимных территорий**
- Зона режимных территорий Рт


Условные обозначения

- Границы единиц административно-территориального деления Российской Федерации**
- Граница Тагарского сельсовета, Существующая
 - Граница Тагарского сельсовета, Планируемая
 - Граница населенного пункта, Планируемая

Зоны с особыми условиями использования территории

- Водоохранные зоны**
- Водоохранные зоны
- Охранная зона инженерных коммуникаций**
- Охранная зона объектов электросетевого хозяйства (вдоль линий электропередачи, вокруг подстанций), Существующий
- Санитарно-защитная зона**
- Санитарно-защитная зона предприятий, сооружений и иных объектов, Существующий
 - Санитарно-защитная зона предприятий, сооружений и иных объектов, Планируемый

- Линии электропередачи (ЛЭП)**
- Линии электропередачи 110 кВ, Существующий
- Поверхностные водные объекты**
- Поверхностные водные объекты
 - Поверхностные водные объекты

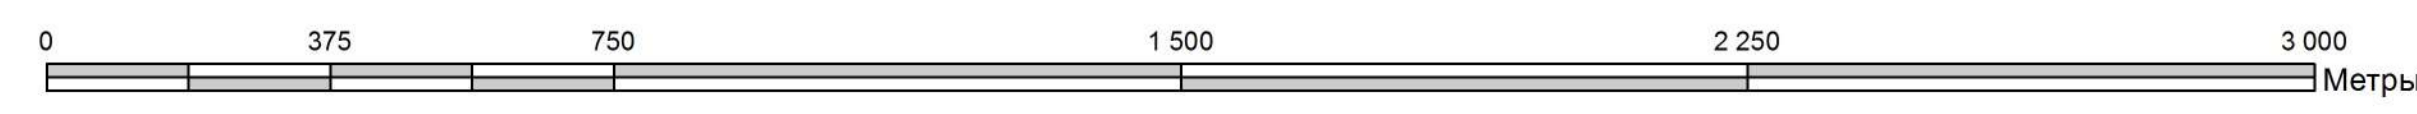

				Шифр: 1236-21				
				Красноярский край, Кежемский район				
				Подпись Дата				
Главный градостроитель	Лисиенко Т.П.			Проект внесения изменений в правила землепользования и застройки Тагарского сельсовета		Стадия	Лист	Листов
Специальный представитель МУП	Устинова Л.Г.					ПЗЗ	2	
Выполнители	Кузакова А.И.			Карта градостроительного зонирования Карта зон с особыми условиями использования территории М 1:10 000				
Проверка	Кузакова Е.В.							
Нормоконтроль	Устинова Л.Г.			ГРАЖДАНПРОЕКТ				