

КРАСНОЯРСКИЙ КРАЙ КЕЖЕМСКИЙ РАЙОН ТАГАРСКИЙ СЕЛЬСОВЕТ


Генеральный план

Карта функциональных зон М 1:20 000

Условные обозначения

Границы единиц административно-территориального деления Российской Федерации

- Граница Кежемского района
- Граница Тагарского сельсовета, Существующая
- Граница Тагарского сельсовета, Планируемая
- Граница населенного пункта, Планируемая

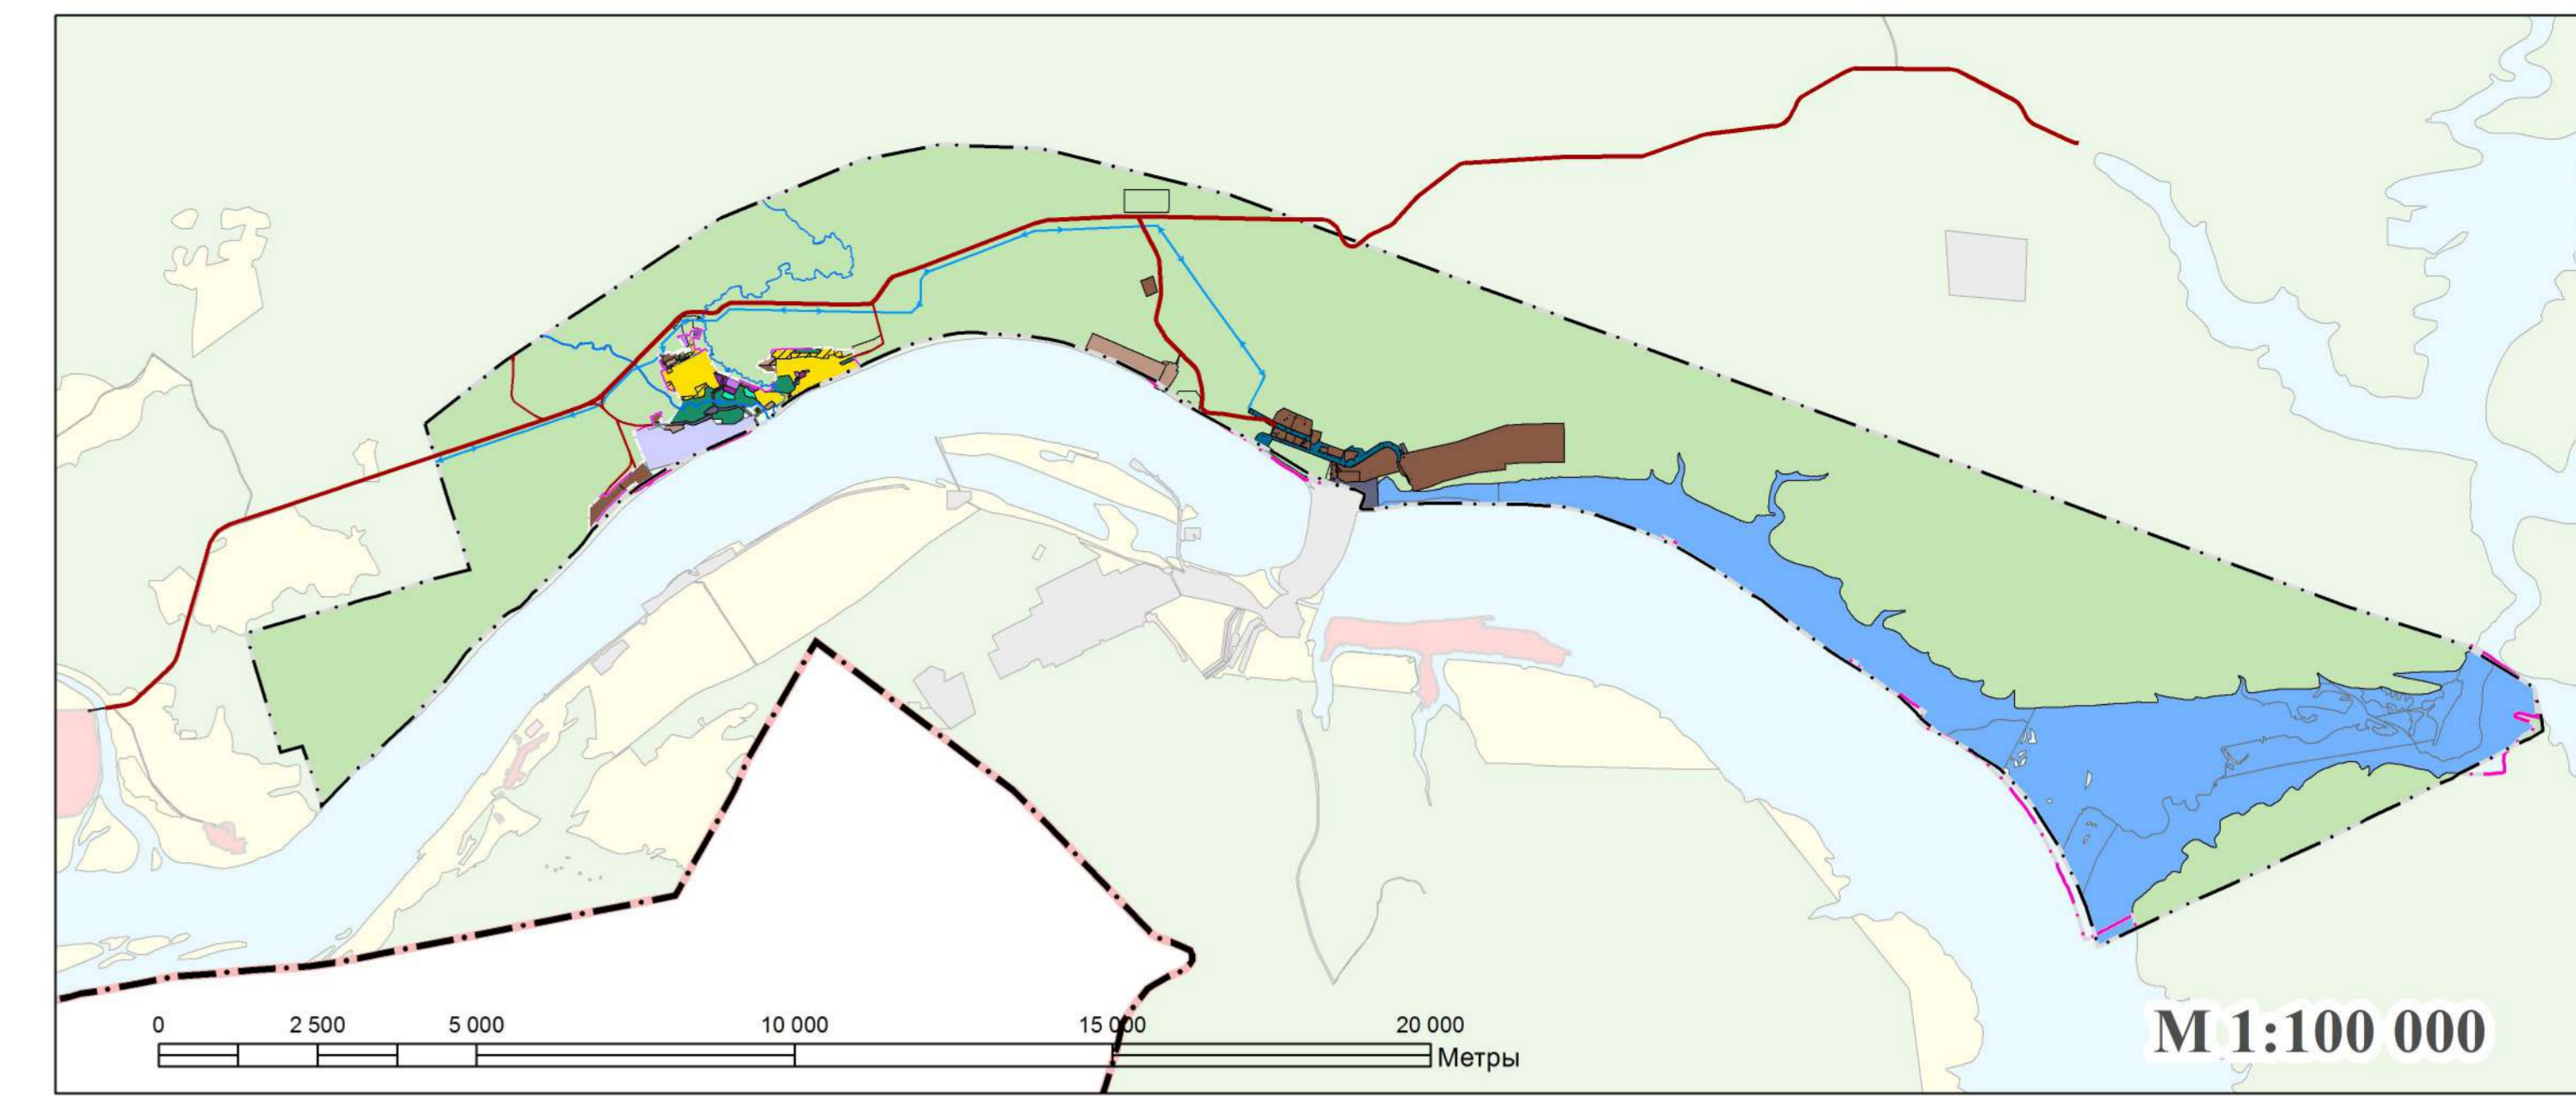

Линии электропередачи (ЛЭП)

Линии электропередачи 110 кВ, Существующий

Автомобильные дороги

- Автомобильные дороги регионального или межмуниципального значения, существующие
- Автомобильные дороги регионального или межмуниципального значения, планируемые к реконструкции
- Автомобильные дороги местного значения, Существующие
- Автомобильные дороги местного значения, планируемые к реконструкции

Функциональные зоны

Жилые зоны

- Зона застройки индивидуальными жилыми домами, Существующий
- Зона застройки индивидуальными жилыми домами, Планируемый
- Зона застройки малоэтажными жилыми домами (до 4 этажей, включая мансардный), Планируемый

Общественно-деловые зоны

- Зона специализированной общественной застройки, Существующий
- Многофункциональная общественно-деловая зона, Существующий

Производственные зоны, зоны инженерной и транспортной инфраструктур

- Производственная зона, Существующий
- Коммунально-складская зона, Существующий
- Зона инженерной инфраструктуры, Существующий
- Зона транспортной инфраструктуры, Существующий

Зоны сельскохозяйственного использования

- Зона сельскохозяйственных угодий, Существующий

Зоны рекреационного назначения

- Зона озелененных территорий общего пользования, Существующий
- Зона лесов, Существующий
- Зона естественного ландшафта, Существующий

Зоны специального назначения

- Зона кладбищ, Существующий
- Зона кладбищ, Планируемый
- Зона озелененных территорий специального назначения, Существующий

Зона режимных территорий

- Зона режимных территорий, Существующий

Земли по категориям

- Земли водного фонда, Существующий
- Земли лесного фонда, Существующий
- Земли населенных пунктов, Существующий
- Земли промышленности, энергетики, транспорта, связи, радиовещания, телевидения, информатики, земли для обеспечения космической деятельности, земли обороны, безопасности и земли иного специального назначения, Существующий
- Земли сельскохозяйственного назначения, Планируемый



Шифр: 1236-21		Красноярский край, Кежемский район	
Подпись		Дата	
Главный архитектор	Лисиенко Т.П.	Студия	Лист
Исполнитель МП	Устинова Л.Г.	ГП	3
ГИП	Кузаква А.И.	Проект генерального плана Тагарского сельсовета	
Инженер-архитектор	Кузаква Е.В.	Карта функциональных зон М 1: 20 000 М 1: 100 000	
Нормоконтроль	Муравьева Л.С.	ГРАЖДАНПРОЕКТ	

Инв.№ 17/19742