


КРАСНОЯРСКИЙ КРАЙ КЕЖЕМСКИЙ РАЙОН ТАГАРСКИЙ СЕЛЬСОВЕТ

Генеральный план

Карта современного состояния и
использования территории
Карта планировочных ограничений М 1:10 000

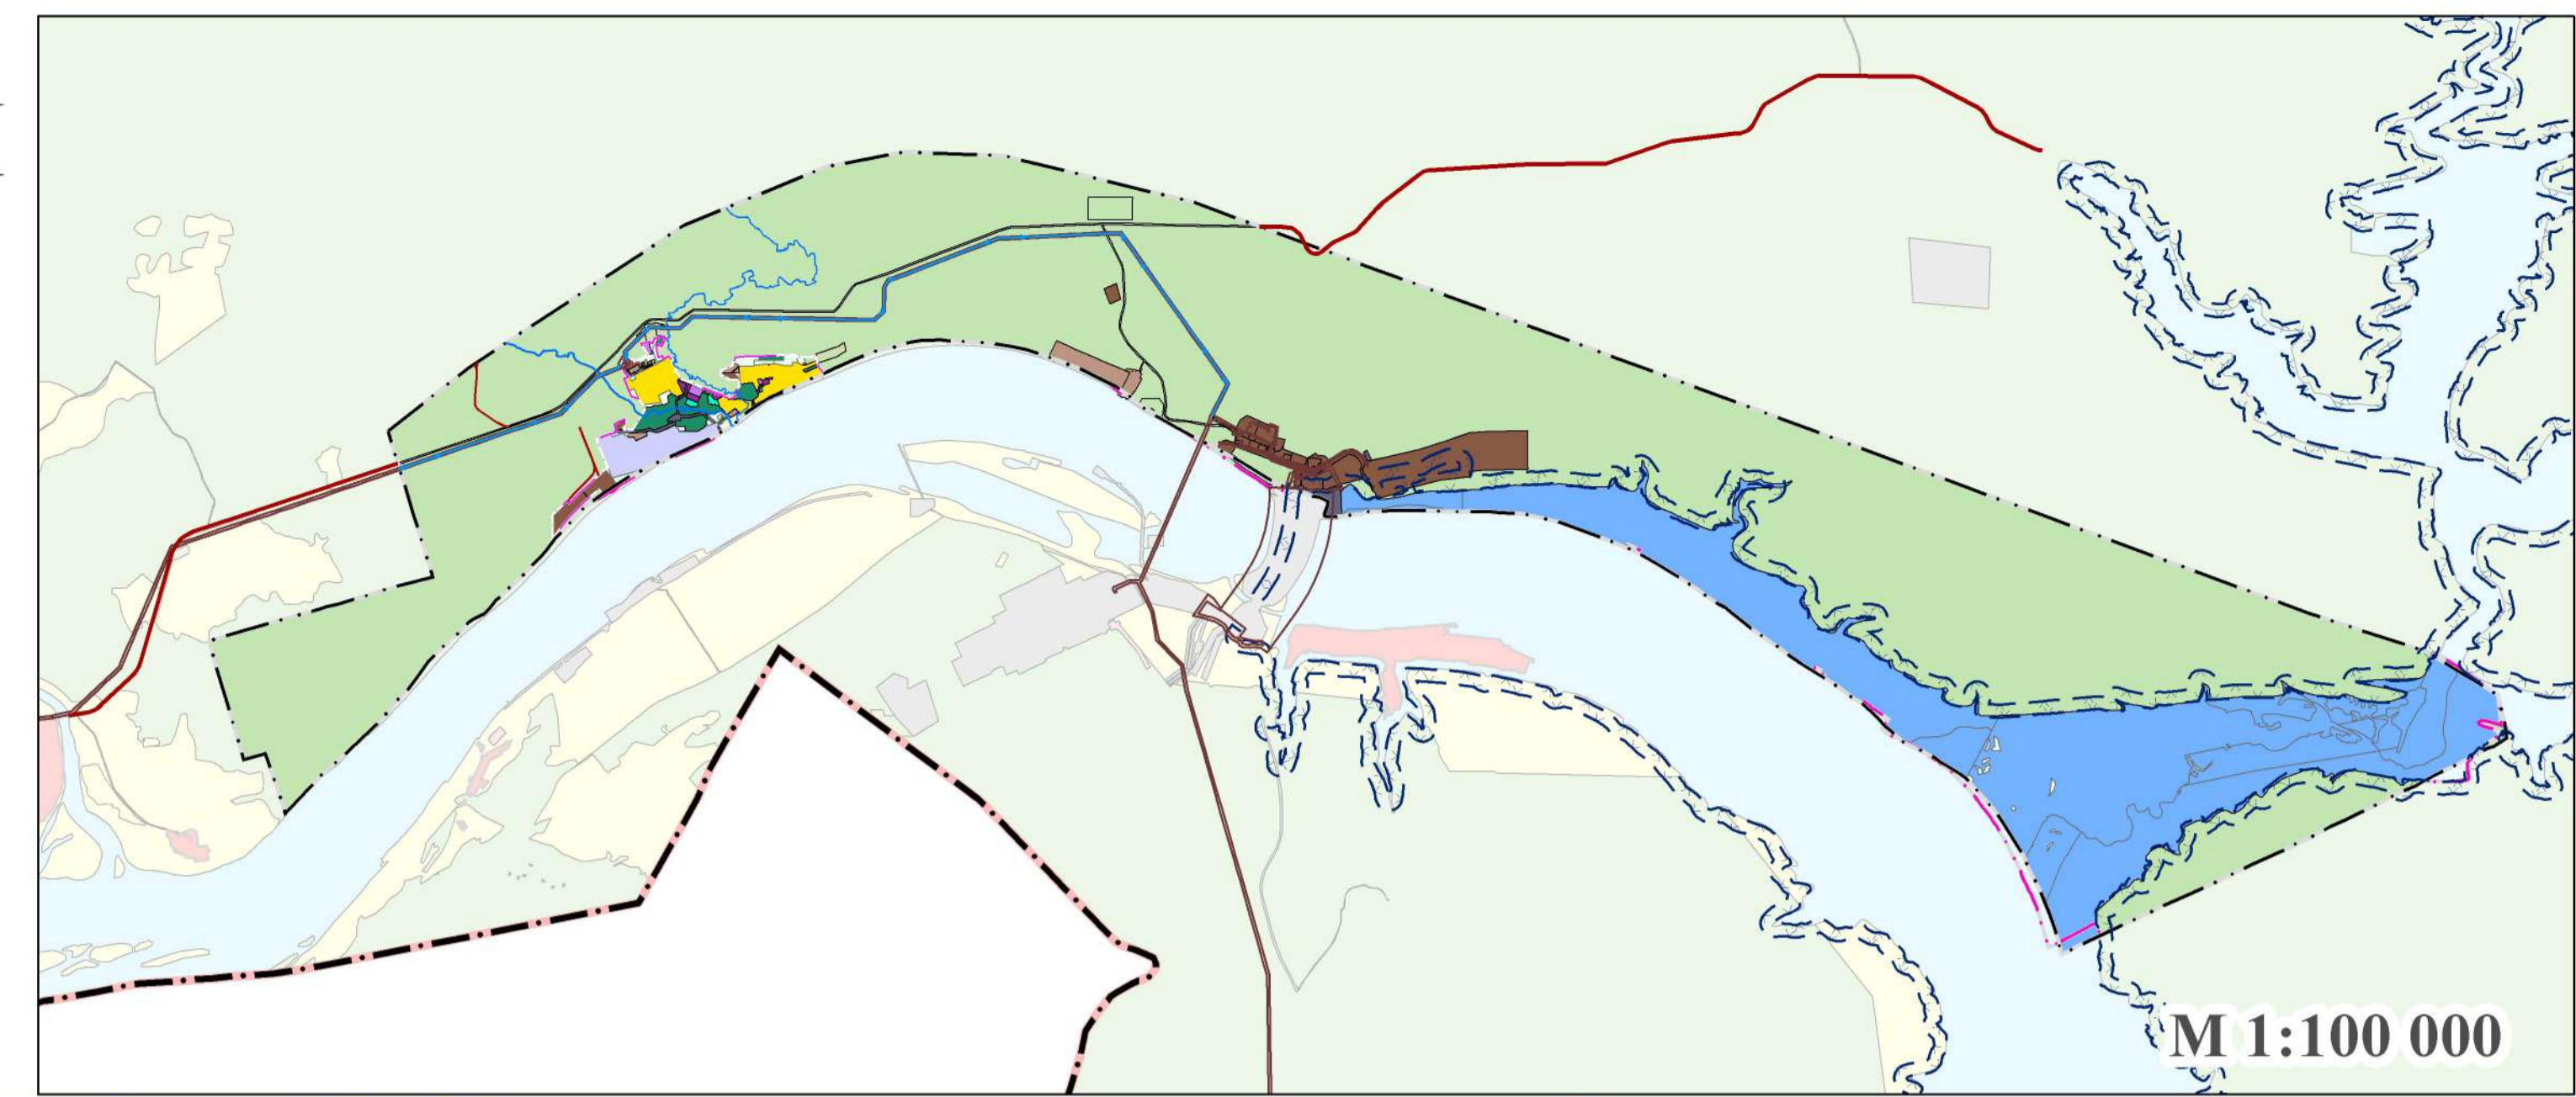

Условные обозначения

- Границы единиц административно-территориального деления Российской Федерации**
- Граница Кежемского района
 - Граница Тагарского сельсовета, Существующая
 - Граница Тагарского сельсовета, Планируемая
 - Граница населенного пункта, Планируемая

Функциональные зоны

- Жилые зоны**
- Зона застройки индивидуальными жилыми домами, Существующий
- Общественно-деловые зоны**
- Зона специализированной общественной застройки, Существующий
 - Многофункциональная общественно-деловая зона, Существующий
- Производственные зоны, зоны инженерной и транспортной инфраструктур**
- Производственная зона, Существующий
 - Коммунально-складская зона, Существующий
 - Зона инженерной инфраструктуры, Существующий
- Зоны сельскохозяйственного использования**
- Зона сельскохозяйственных угодий, Существующий
- Зоны рекреационного назначения**
- Зона озелененных территорий общего пользования, Существующий
 - Зона лесов, Существующий
 - Зона естественного ландшафта, Существующий
- Зоны специального назначения**
- Зона кладбищ, Существующий
 - Зона озелененных территорий специального назначения, Существующий
- Зона режимных территорий**
- Зона режимных территорий, Существующий

Земли по категориям

- Земли водного фонда, Существующий
- Земли лесного фонда, Существующий
- Земли населенных пунктов, Существующий
- Земли промышленности, энергетики, транспорта, связи, радиовещания, телевидения, информатики, земли для обеспечения космической деятельности, земли обороны, безопасности и земли иного специального назначения, Существующий
- Земли сельскохозяйственного назначения, Планируемый

Линии электропередачи (ЛЭП)

- Линии электропередачи 110 кВ, Существующий

Автомобильные дороги

- Автомобильные дороги регионального или межмуниципального значения, существующие
- Автомобильные дороги местного значения, Существующие

Зоны с особыми условиями использования территории

Охранная зона инженерных коммуникаций

- Охранная зона объектов электросетевого хозяйства (вдоль линий электропередачи, вокруг подстанций), Существующий

Водоохранные зоны

- Водоохранные зоны

Санитарно-защитная зона

- Санитарно-защитная зона предприятий, сооружений и иных объектов, Существующий
- Санитарно-защитная зона предприятий, сооружений и иных объектов, Планируемый



Экз. №

Шифр: 1236-21

Красноярский край, Кежемский район

		Подпись	Дата	Проект генерального плана Тагарского сельсовета		
Главный архитектор	Лисиенко Т.П.			Студия	Лист	Листов
И.о. начальника МУП	Устинова Л.П.			ГП	5	
ГИП	Кузакова А.И.			Карта современного состояния и использования территории Карта планировочных ограничений М 1: 10 000, М 1: 100 000		
Эксперт-эколог	Кузакова Е.В.					
Нормоконтроль	Зорькина Ю.М. Мурашова Л.С.					

ГРАЖДАНПРОЕКТ

Инв. № 17/19744