


Проект внесения изменений в правила землепользования и застройки Недокурского сельсовета Кежемского района

Карта градостроительного зонирования Карта зон с особыми условиями использования территории М 1:5000 п.Недокура

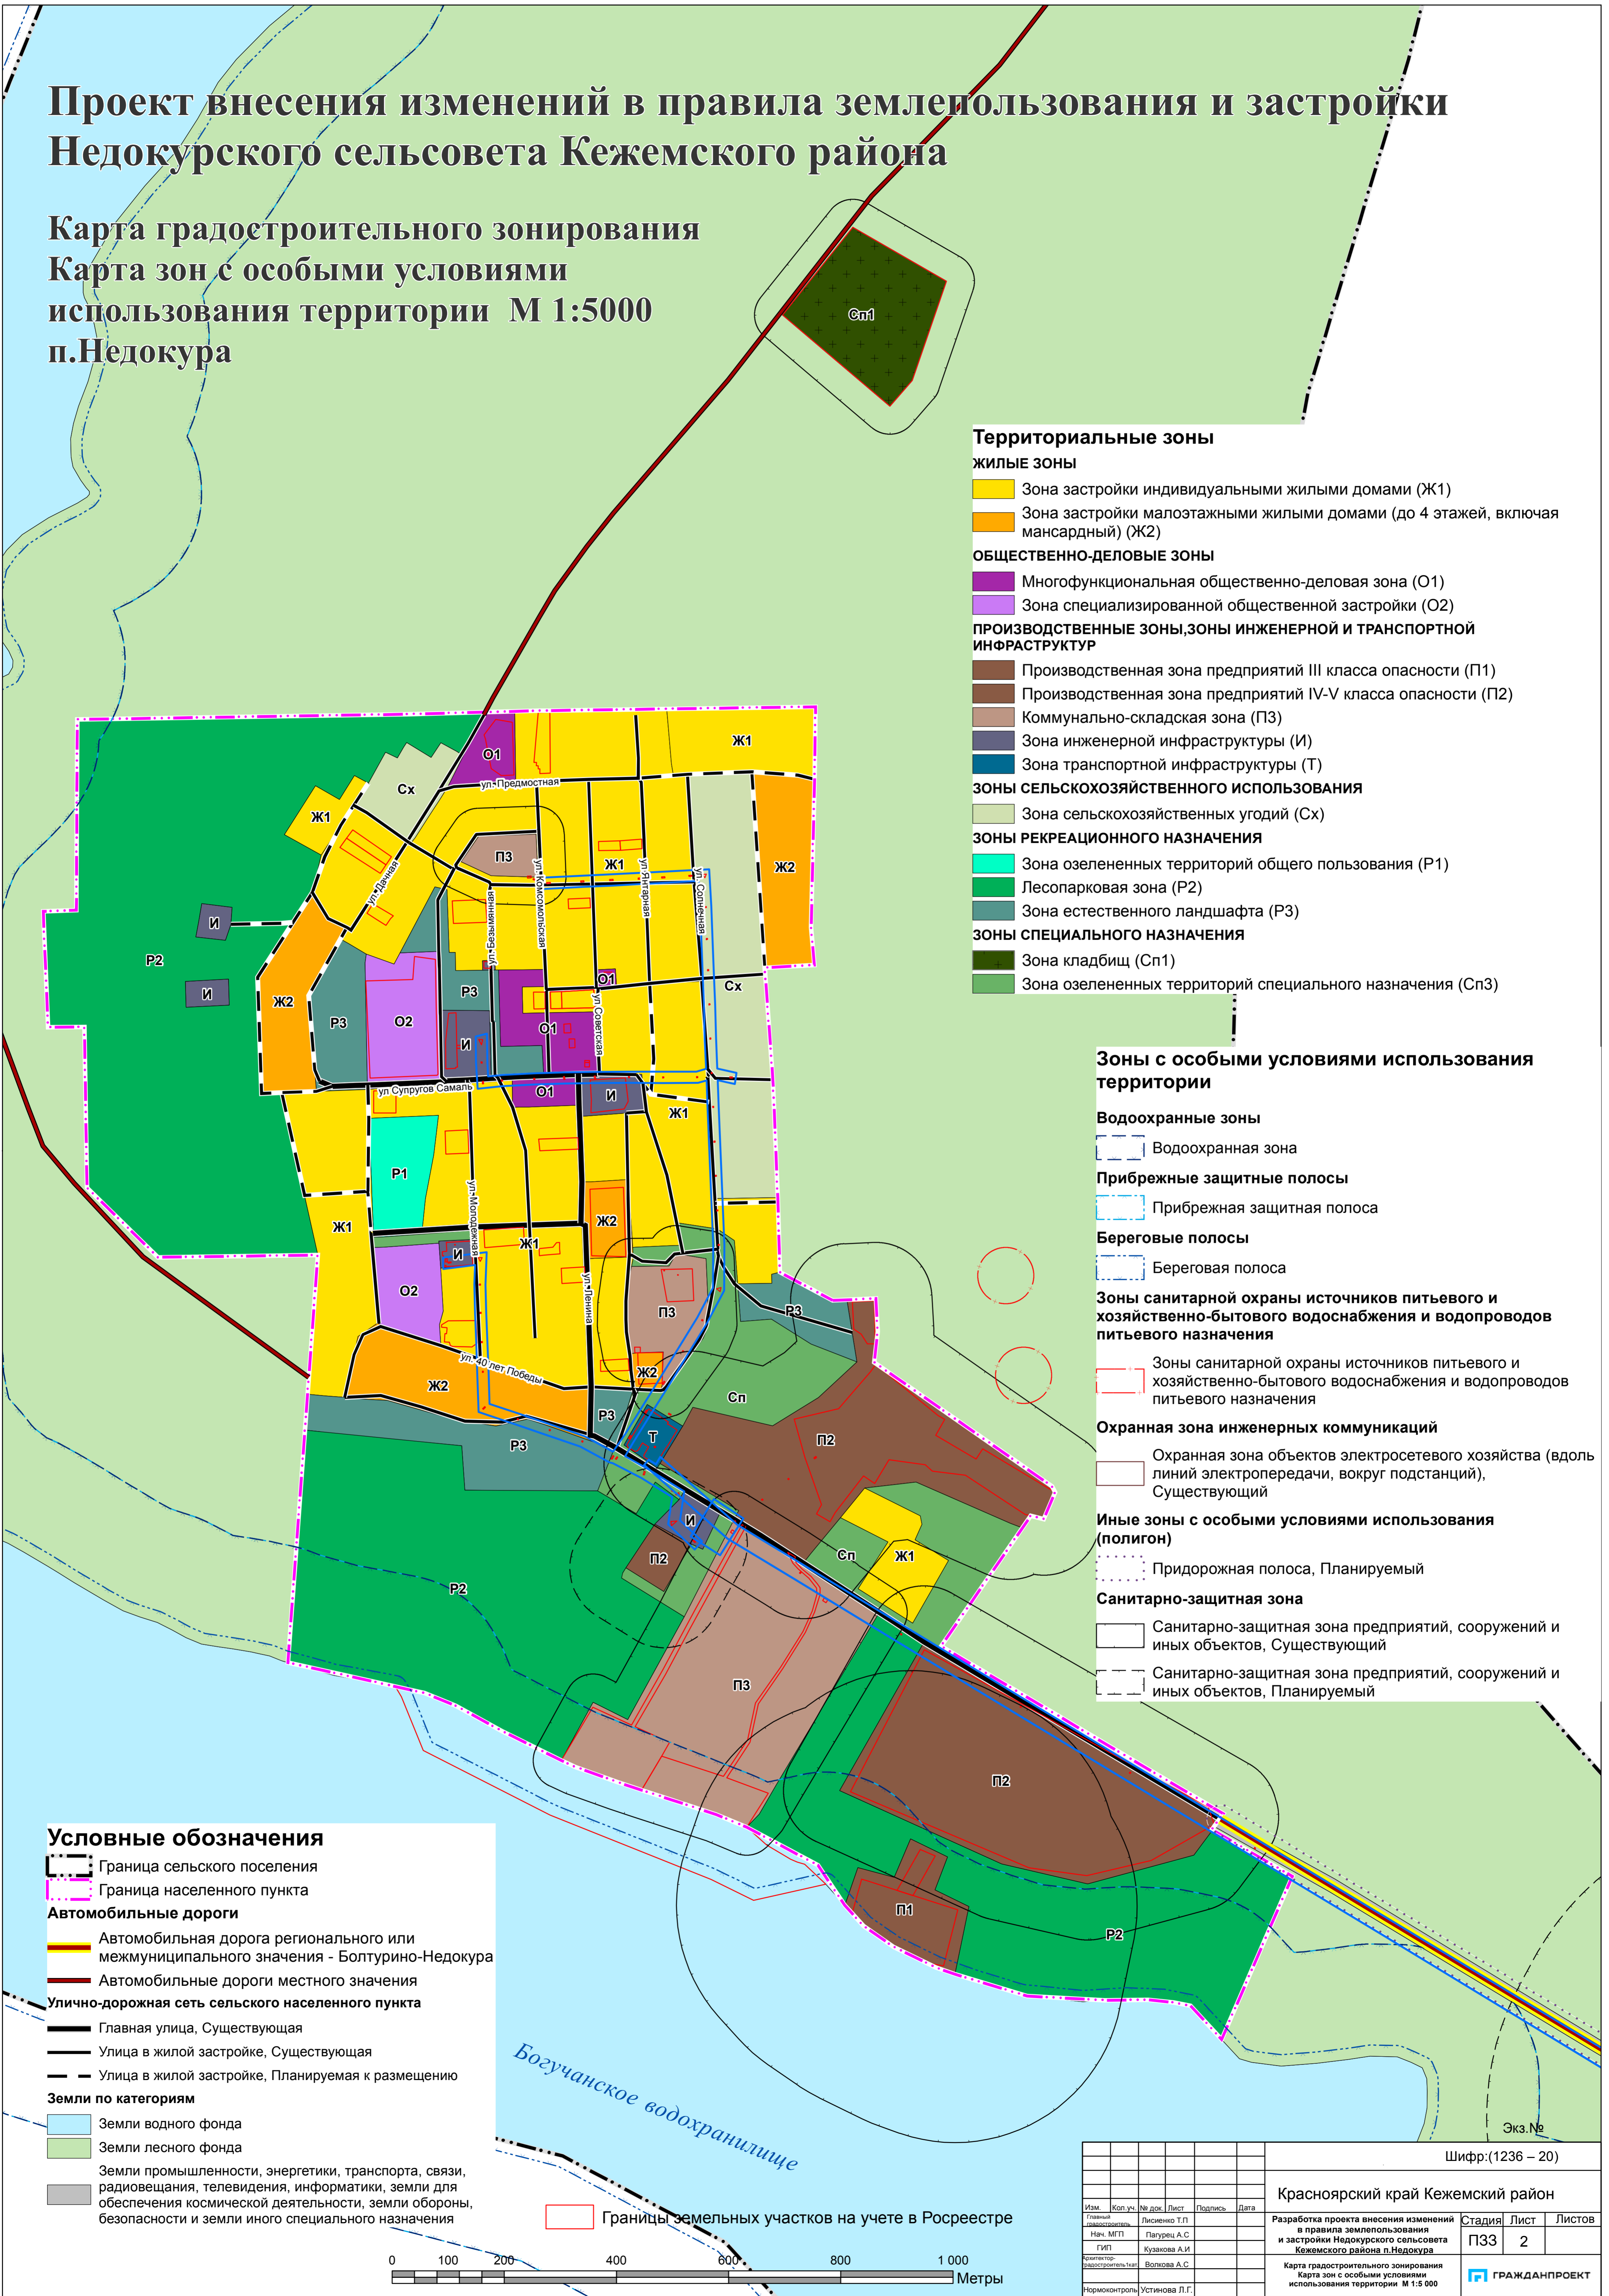

Территориальные зоны

ЖИЛЫЕ ЗОНЫ

- Зона застройки индивидуальными жилыми домами (Ж1)
- Зона застройки малоэтажными жилыми домами (до 4 этажей, включая мансардный) (Ж2)

ОБЩЕСТВЕННО-ДЕЛОВЫЕ ЗОНЫ

- Многофункциональная общественно-деловая зона (О1)
- Зона специализированной общественной застройки (О2)

ПРОИЗВОДСТВЕННЫЕ ЗОНЫ, ЗОНЫ ИНЖЕНЕРНОЙ И ТРАНСПОРТНОЙ ИНФРАСТРУКТУРЫ

- Производственная зона предприятий III класса опасности (П1)
- Производственная зона предприятий IV-V класса опасности (П2)
- Коммунально-складская зона (П3)
- Зона инженерной инфраструктуры (И)
- Зона транспортной инфраструктуры (Т)

ЗОНЫ СЕЛЬСКОХОЗЯЙСТВЕННОГО ИСПОЛЬЗОВАНИЯ

- Зона сельскохозяйственных угодий (Сх)

ЗОНЫ РЕКРЕАЦИОННОГО НАЗНАЧЕНИЯ

- Зона озелененных территорий общего пользования (Р1)
- Лесопарковая зона (Р2)
- Зона естественного ландшафта (Р3)

ЗОНЫ СПЕЦИАЛЬНОГО НАЗНАЧЕНИЯ

- Зона кладбищ (Сп1)
- Зона озелененных территорий специального назначения (Сп3)

Зоны с особыми условиями использования территории

Водоохранные зоны

- Водоохранная зона

Прибрежные защитные полосы

- Прибрежная защитная полоса

Береговые полосы

- Береговая полоса

Зоны санитарной охраны источников питьевого и хозяйственно-бытового водоснабжения и водопроводов питьевого назначения

- Зоны санитарной охраны источников питьевого и хозяйственно-бытового водоснабжения и водопроводов питьевого назначения

Охранная зона инженерных коммуникаций

- Охранная зона объектов электросетевого хозяйства (вдоль линий электропередачи, вокруг подстанций), Существующий

Иные зоны с особыми условиями использования (полигон)


- Придорожная полоса, Планируемый

Санитарно-защитная зона

- Санитарно-защитная зона предприятий, сооружений и иных объектов, Существующий
- Санитарно-защитная зона предприятий, сооружений и иных объектов, Планируемый

Условные обозначения

- Граница сельского поселения
- Граница населенного пункта
- Автомобильные дороги**
 - Автомобильная дорога регионального или межмуниципального значения - Болтурино-Недокура
 - Автомобильные дороги местного значения
- Улично-дорожная сеть сельского населенного пункта**
 - Главная улица, Существующая
 - Улица в жилой застройке, Существующая
 - Улица в жилой застройке, Планируемая к размещению
- Земли по категориям**
 - Земли водного фонда
 - Земли лесного фонда
 - Земли промышленности, энергетики, транспорта, связи, радиовещания, телевидения, информатики, земли для обеспечения космической деятельности, земли обороны, безопасности и земли иного специального назначения
- Границы земельных участков на учете в Росреестре

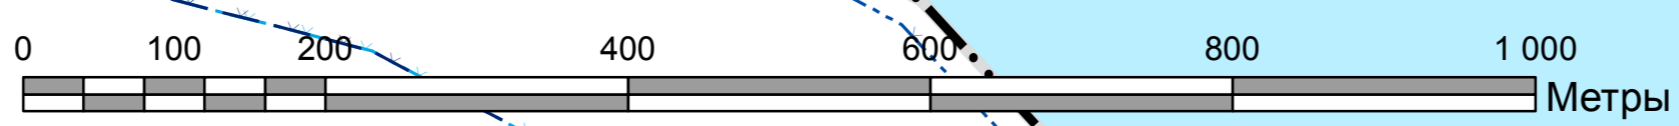

						Шифр:(1236 – 20)			
						Красноярский край Кежемский район			
Изм.	Коп.уч.	№ док.	Лист	Подпись	Дата	Разработка проекта внесения изменений в правила землепользования и застройки Недокурского сельсовета Кежемского района п.Недокура	Стадия	Лист	Листов
						Генеральный директор: Лисенко Т.П.	ПЗЗ	2	
						Нач. МЛП: Палуец А.С.			
						ГМП: Кузкова А.И.			
						Редактор-разработчик: Волкова А.С.			
						Карта градостроительного зонирования Карта зон с особыми условиями использования территории М 1:5 000			
						Нормоконтроль: Устинова Л.Г.			