КРАСНОЯРСКИЙ КРАЙ КЕЖЕМСКИЙ РАЙОН
ТАГАРСКИЙ СЕЛЬСОВЕТ

Генеральный план

Карта инженерной подготовки и инженерной защиты территории М 1:10 000

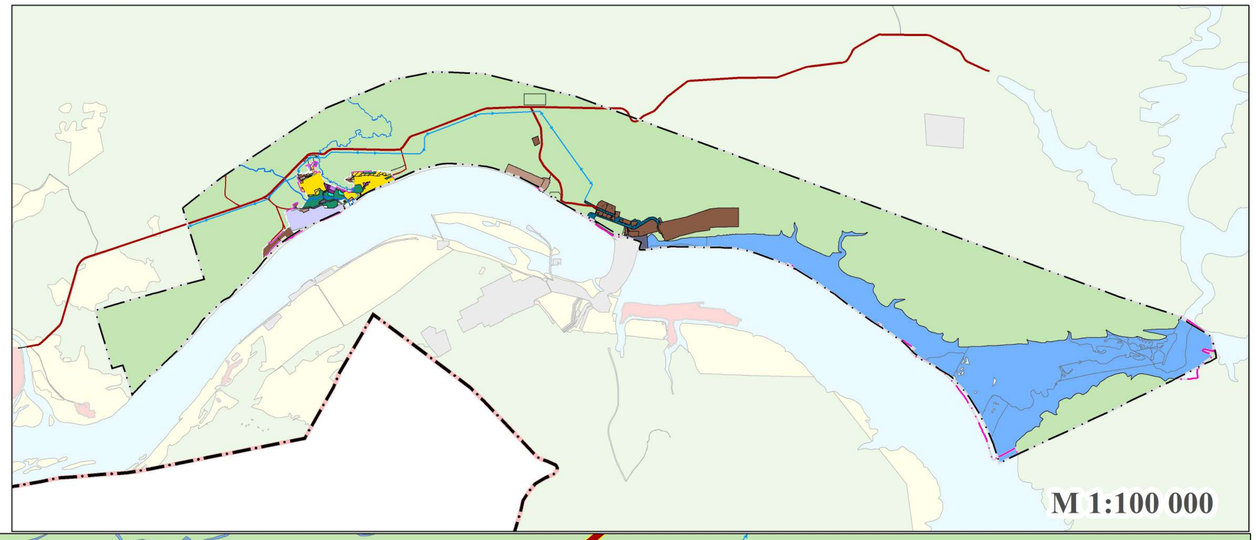

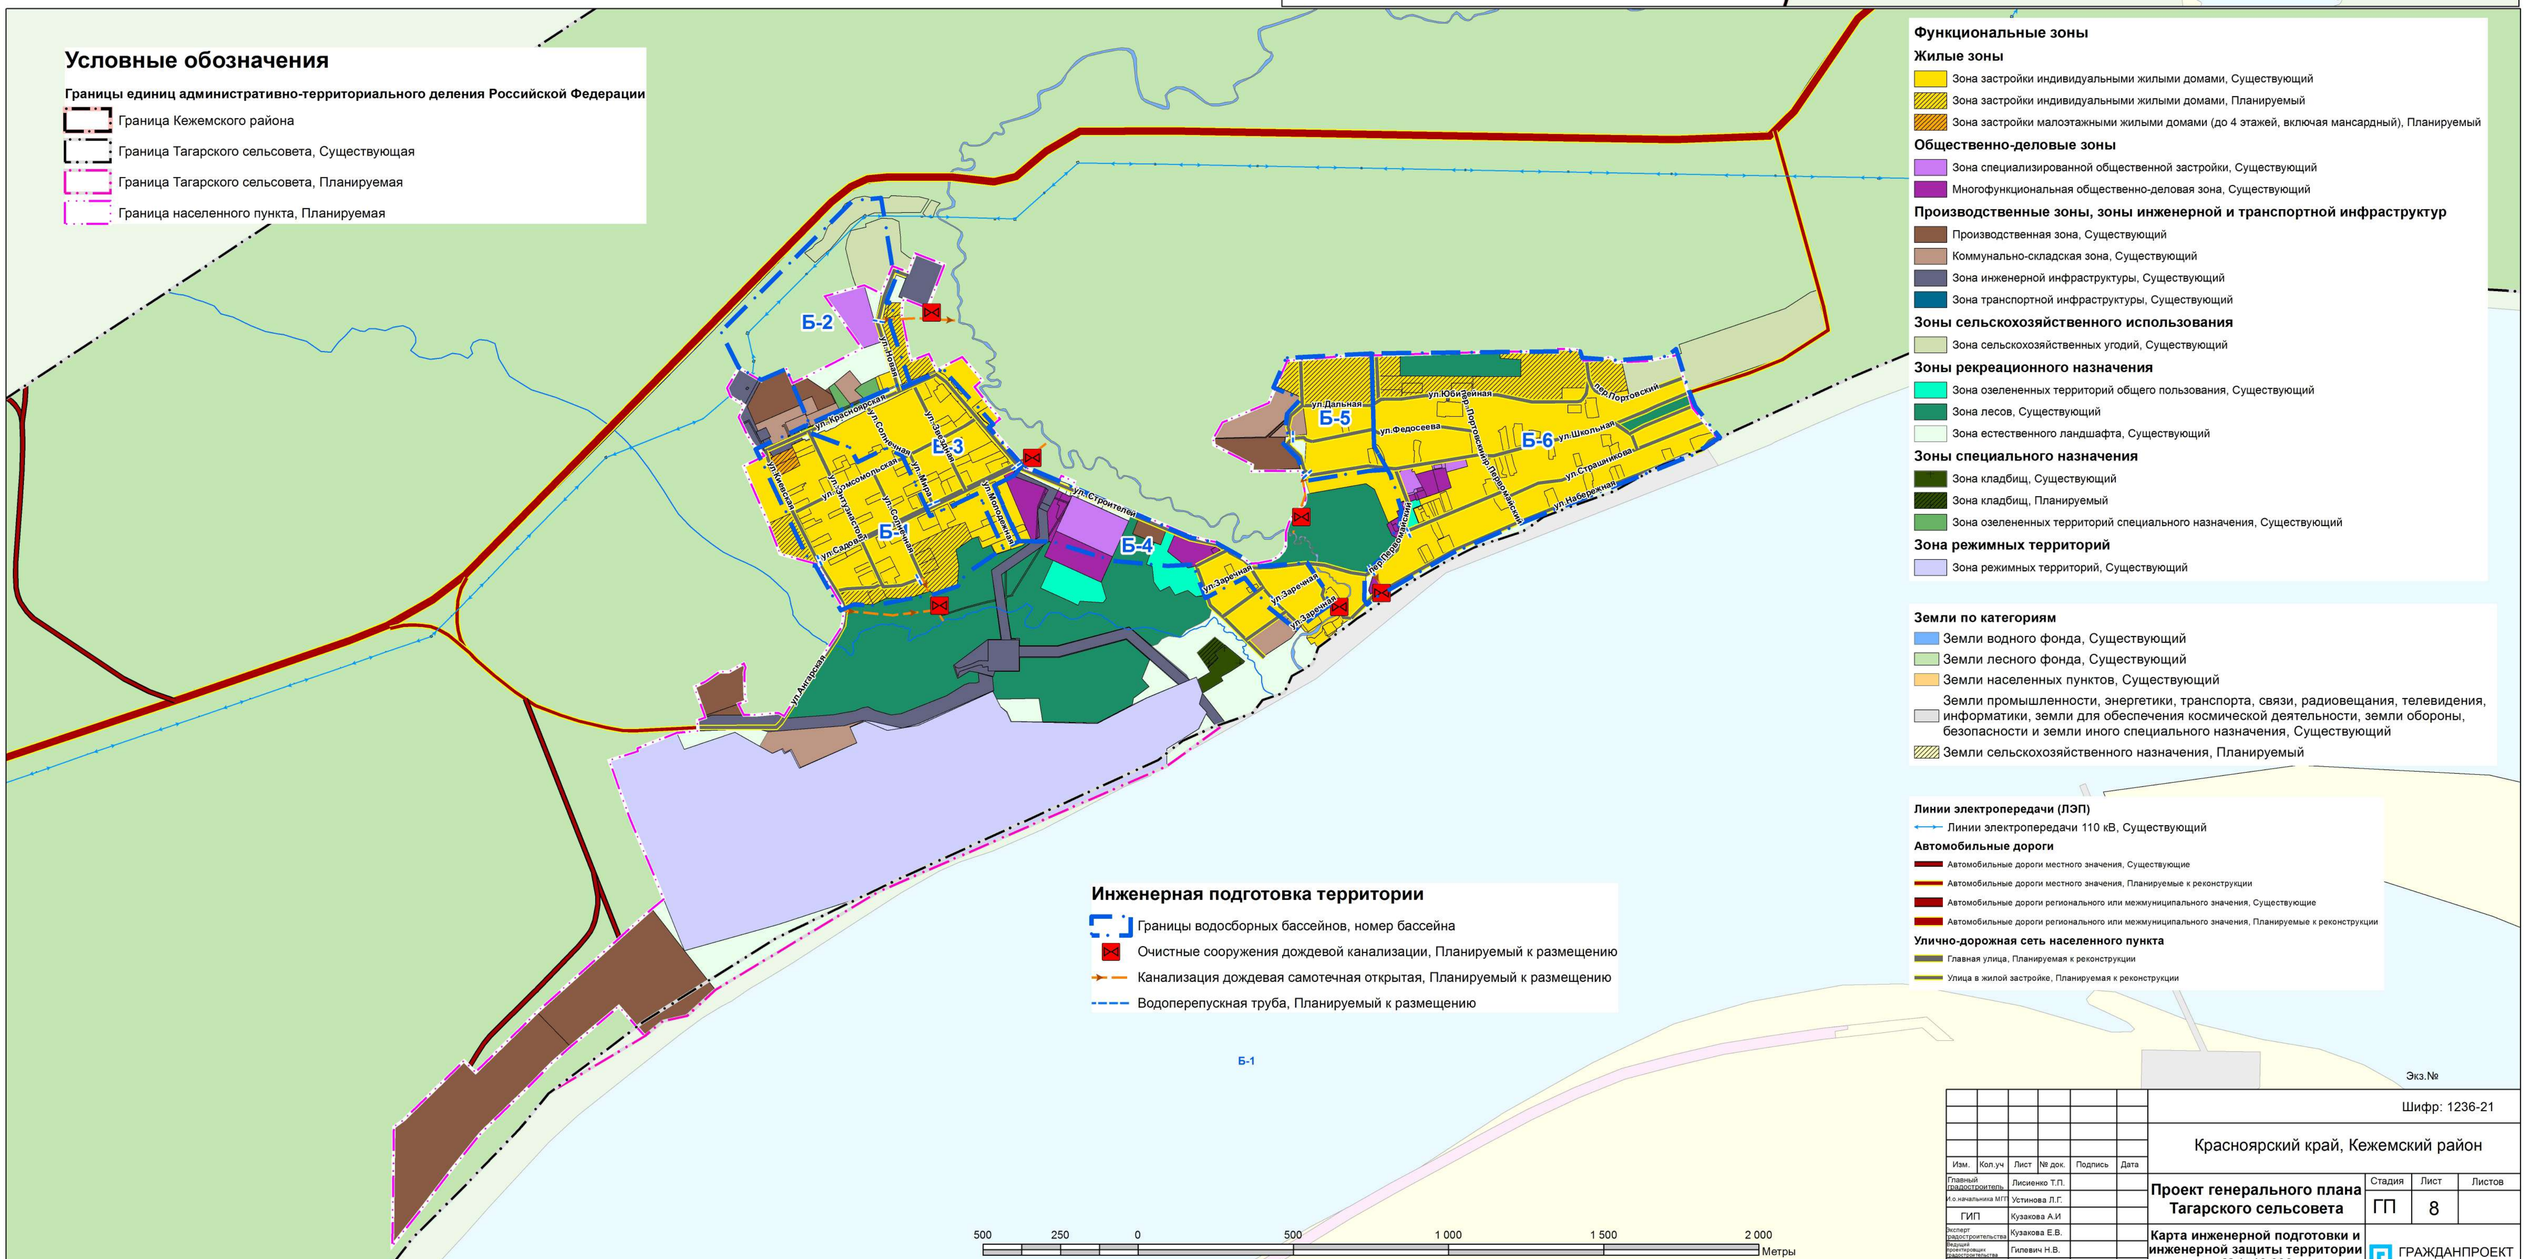

Экз.№

Изм.	Кол.уч	Лист	№ док.	Подпись	Дата
Главный градостроитель		Лисиенко Т.П.			
И.о.начальника МП		Устинова Л.Г.			
ГИП		Кузакова А.И.			
Эксперт градостроительства		Кузакова Е.В.			
Ведущий проектировщик градостроительства		Гилевич Н.В.			
Нормоконтроль		Устинова Л.Г.			

Шифр: 1236-21

Красноярский край, Кежемский район

Проект генерального плана Тагарского сельсовета

Стадия	Лист	Листов
ГП	8	

Карта инженерной подготовки и инженерной защиты территории М 1: 10 000

ГРАЖДАНПРОЕКТ

Инв.№ 17/19747