Проект внесения изменений в генеральный план Недокурского сельсовета Кежемского района

Карта инженерной подготовки и инженерной защиты территории М 1:10 000

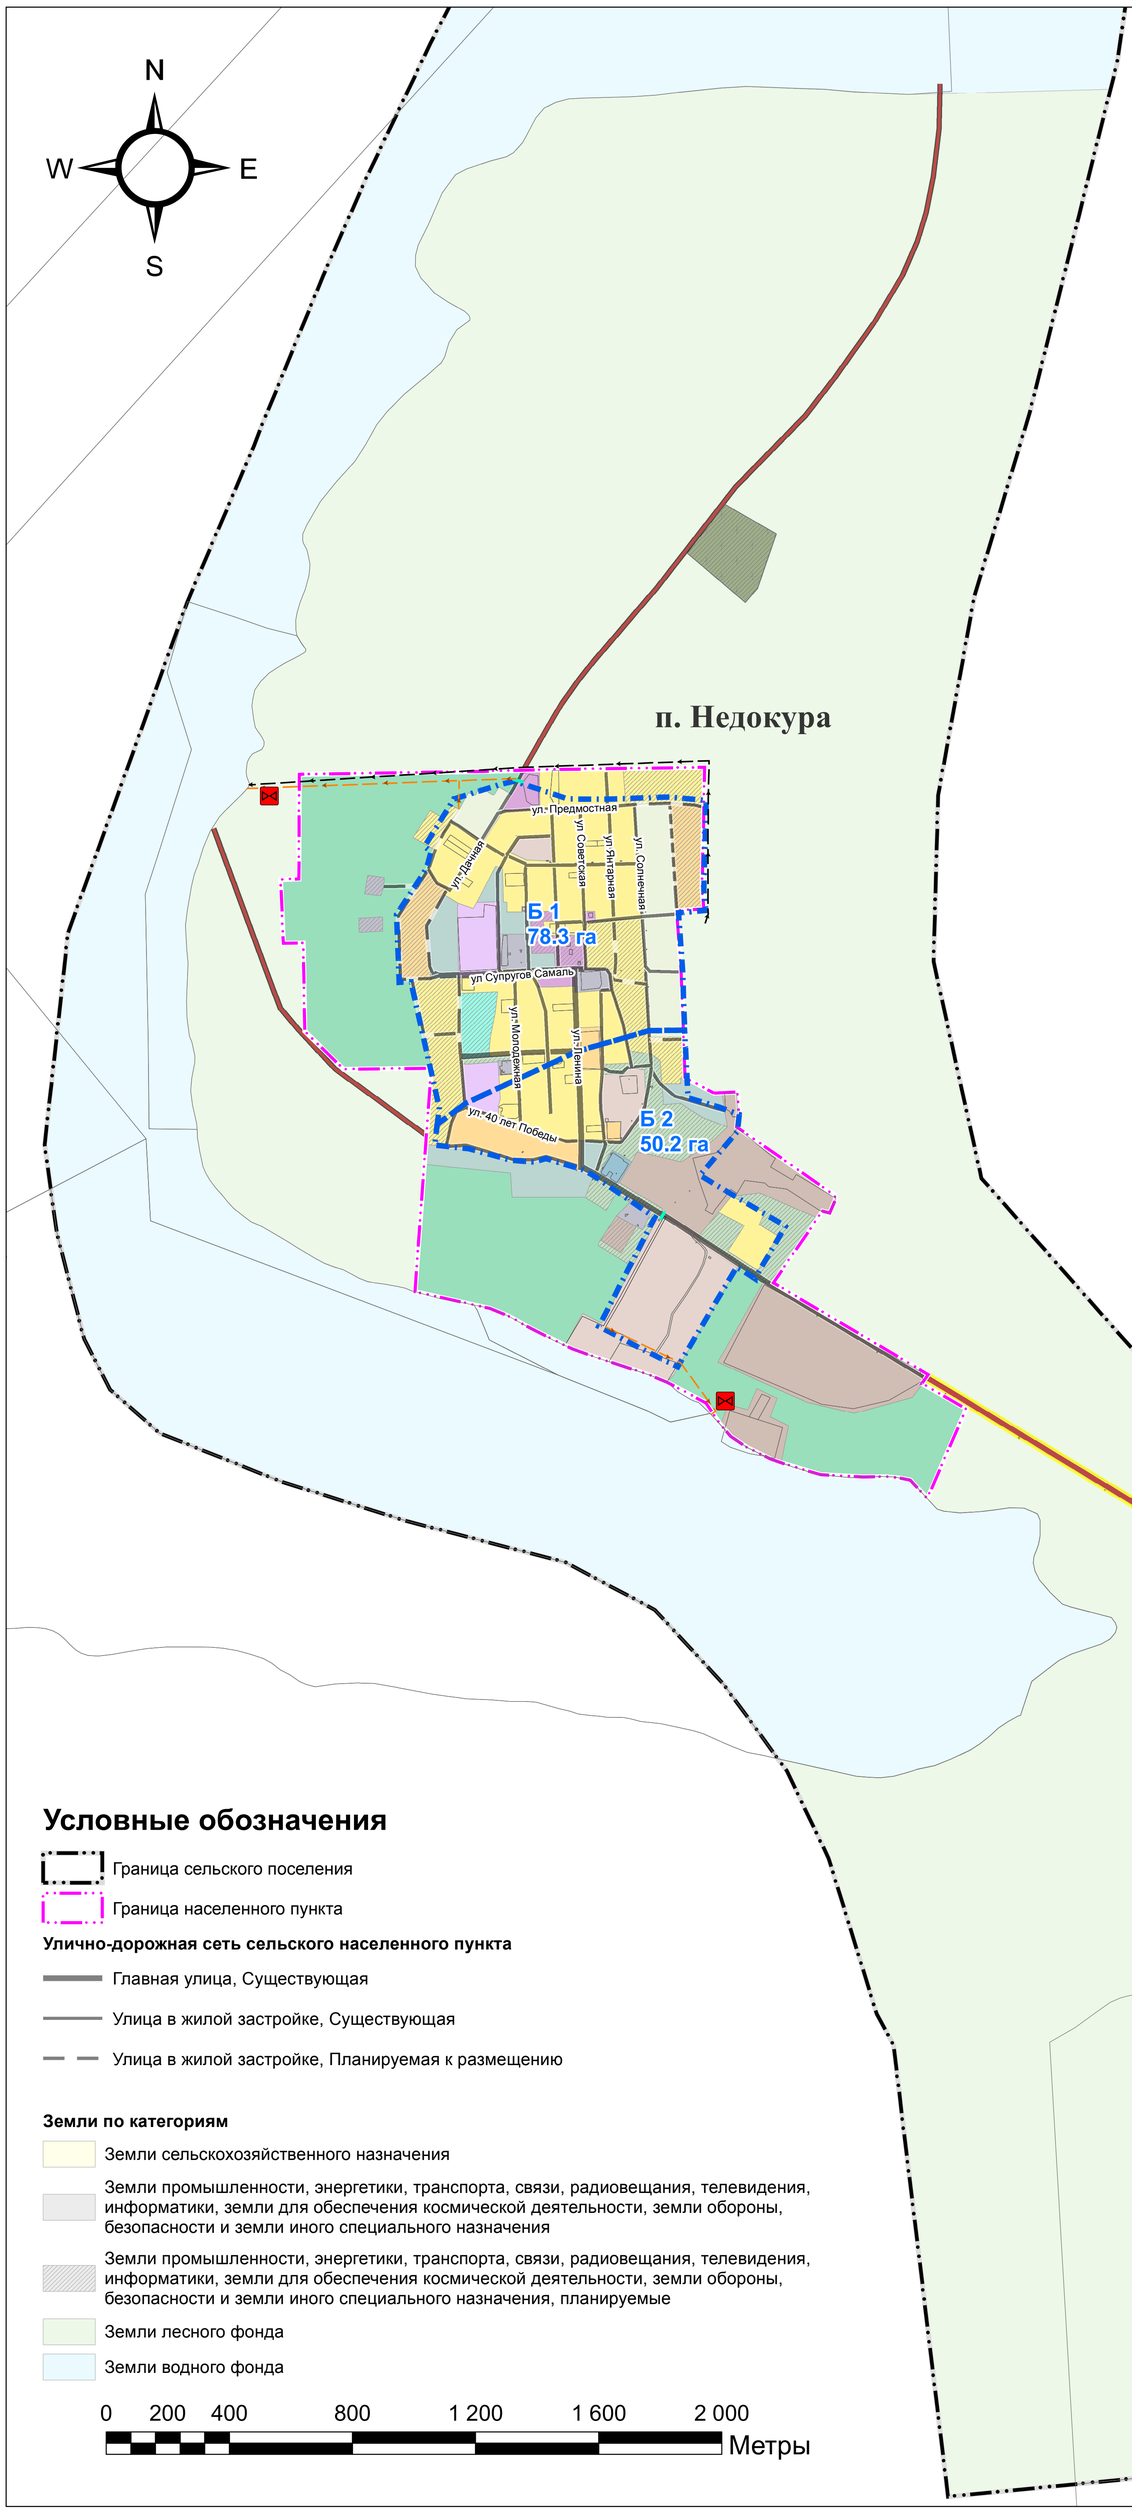

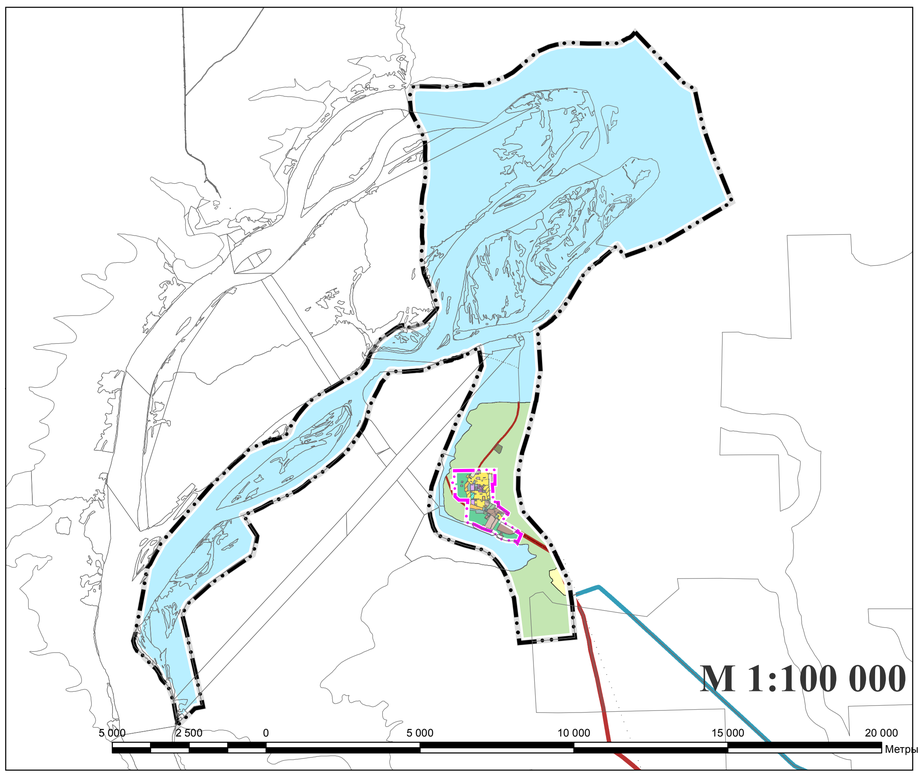

Условные обозначения

Граница сельского поселения

Граница населенного пункта

Улично-дорожная сеть сельского населенного пункта

Главная улица, Существующая

Улица в жилой застройке, Существующая

Улица в жилой застройке, Планируемая к размещению

Земли по категориям

Земли сельскохозяйственного назначения

Земли промышленности, энергетики, транспорта, связи, радиовещания, телевидения, информатики, земли для обеспечения космической деятельности, земли обороны, безопасности и земли иного специального назначения

Земли промышленности, энергетики, транспорта, связи, радиовещания, телевидения, информатики, земли для обеспечения космической деятельности, земли обороны, безопасности и земли иного специального назначения, планируемые

Земли лесного фонда

Земли водного фонда

0 200 400 800 1 200 1 600 2 000 Метры

Функциональные зоны

ЖИЛЫЕ ЗОНЫ

Зона застройки индивидуальными жилыми домами, существующая

Зона застройки индивидуальными жилыми домами, планируемая

Зона застройки малоэтажными жилыми домами (до 4 этажей, включая мансардный), существующая

Зона застройки малоэтажными жилыми домами (до 4 этажей, включая мансардный), планируемая

ОБЩЕСТВЕННО-ДЕЛОВЫЕ ЗОНЫ

Многофункциональная общественно-деловая зона, существующая

Многофункциональная общественно-деловая зона, планируемая

Зона специализированной общественной застройки, существующая

Зона специализированной общественной застройки, планируемая

ЗОНЫ РЕКРЕАЦИОННОГО НАЗНАЧЕНИЯ

Зона озелененных территорий общего пользования (лесопарки, парки, сады, скверы, бульвары, городские леса), существующая

Лесопарковая зона, существующая

Зона природного ландшафта, существующая

ЗОНЫ СЕЛЬСКОХОЗЯЙСТВЕННОГО ИСПОЛЬЗОВАНИЯ

Зона сельскохозяйственных угодий, существующая

ПРОИЗВОДСТВЕННЫЕ ЗОНЫ,ЗОНЫ ИНЖЕНЕРНОЙ И ТРАНСПОРТНОЙ ИНФРАСТРУКТУР

Производственная зона, существующая

Производственная зона, планируемая

Коммунально-складская зона, существующая

Коммунально-складская зона, планируемая

Зона инженерной инфраструктуры, существующая

Зона инженерной инфраструктуры, планируемая

Зона транспортной инфраструктуры, существующая

ЗОНЫ СПЕЦИАЛЬНОГО НАЗНАЧЕНИЯ

Зона кладбищ, существующая

Зона специального назначения, (комплекс по обезвреживанию отходов), планируемая

Зона озелененных территорий специального назначения,планируемая

Объекты водоотведения

Очистные сооружения дождевой канализации, Планируемый к размещению

Сети водоотведения

Водоотводная канава, Планируемый к размещению

Нагорная канава, Планируемый к размещению

Водопропускная труба, Планируемый к размещению

Водосборные бассейны

Границы водосборных бассейнов

Б 1 Номер водосборного бассейна

30.1 га Площадь водосборного бассейна

Экз.№

Изм.	Кол.уч.	№ док.	Лист	Подпись	Дата	Шифр:(1236 – 20)			
						Красноярский край Кежемский район			
Главный градостроитель		Лисиенко Т.П.				Разработка проекта внесения изменений в генеральный план Недокурского сельсовета	Стадия	Лист	Листов
Нач. МГП		Патурец А.С					ГП	8	
ГИП		Кузакова А.И							
Вед.проектировщик градостроительства		Гилевич Н.В.				Карта инженерной подготовки и инженерной защиты территории М 1:10000	ГРАЖДАНПРОЕКТ		
Архитектор-градостроитель Ткач		Волкова А.С							
Нормоконтроль		Устинова Л.Г.							

Инв.№ 17/18082