Схема тепловых сетей г.Кодинска

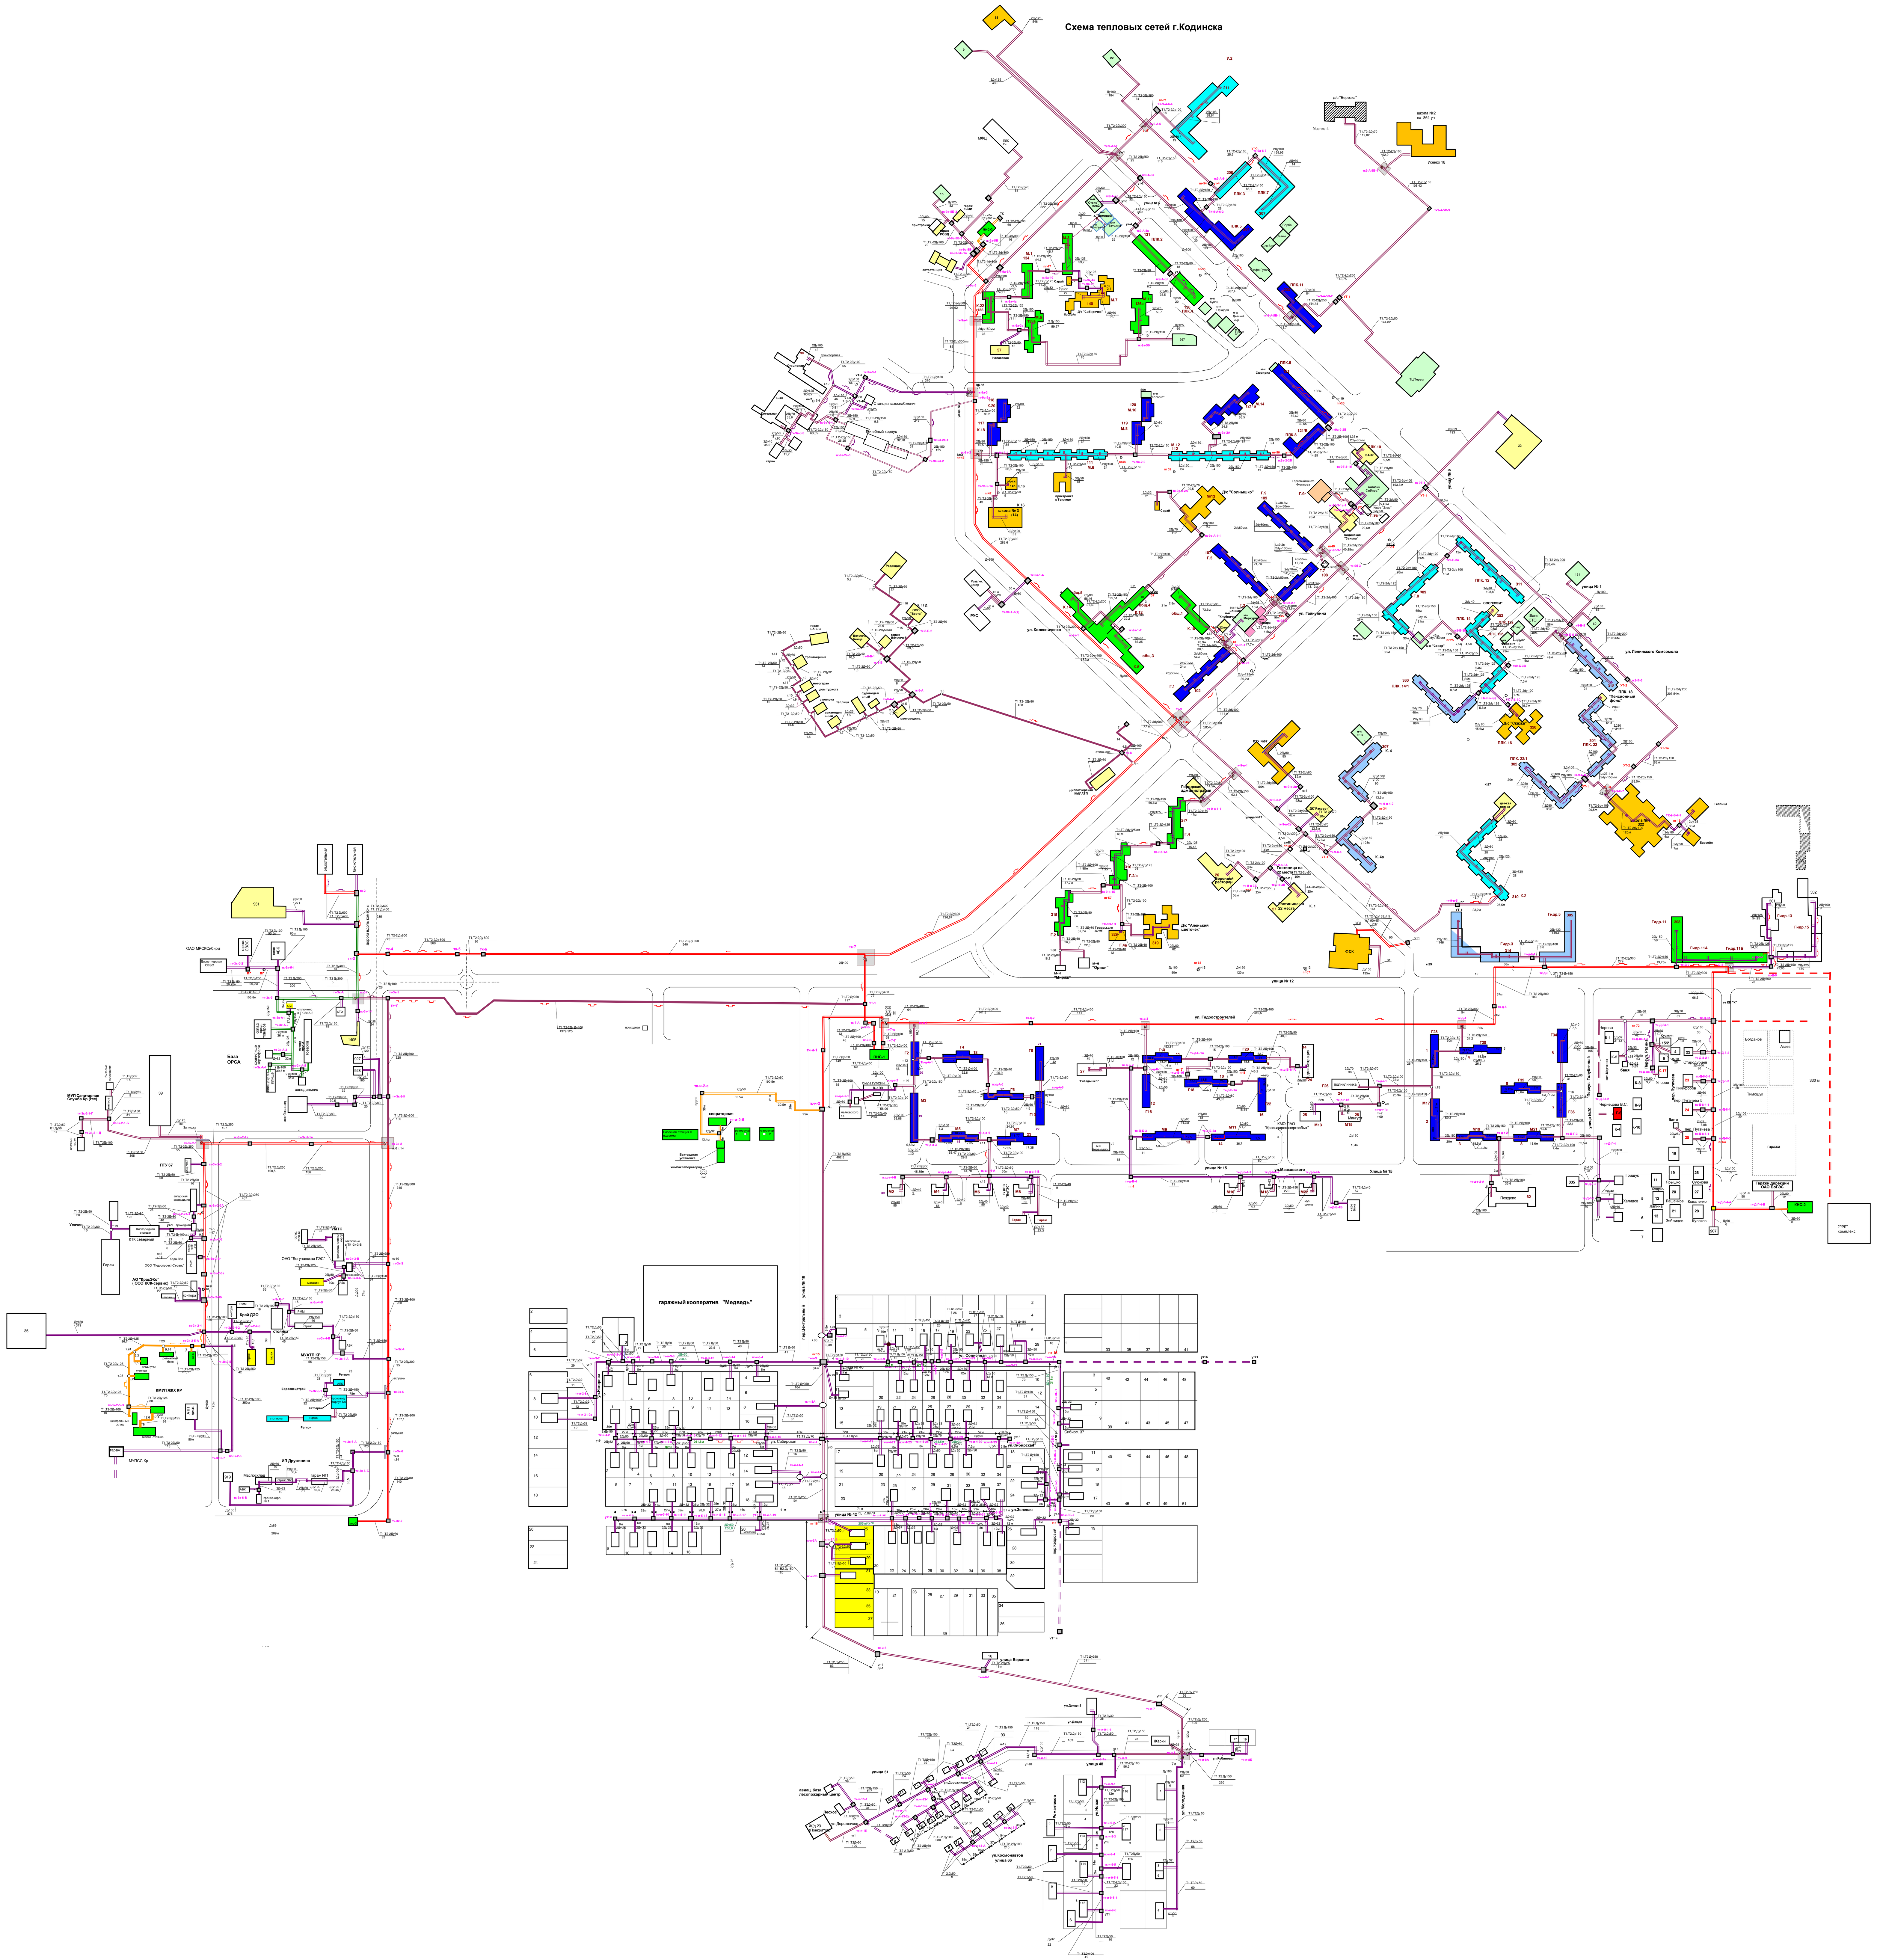

Условные обозначения:

- Тепловая камера
- Тепловая сеть подземной прокладки одновременно на собственное потребление и для передачи сторонним потребителям
- Тепловая сеть подземной прокладки для передачи сторонним потребителям
- Тепловая сеть надземной прокладки одновременно на собственное потребление и для передачи сторонним потребителям
- Тепловая сеть надземной прокладки для передачи сторонним потребителям
- Секционная запорная арматура
- Компенсатор
- Проектная тепловая сеть
- Дома, находящиеся на обслуживании ООО "Энергосервис ЖК" (КМО "Красноярскэнергосбыт")
- Дом, находящийся на обслуживании ООО"ЭнергоСервис Плюс" " (КМО "Красноярскэнергосбыт")
- Дом, находящийся на обслуживании ООО"ТОР"
- Дом, находящийся на обслуживании ООО"ЖЭК" (КМО "Красноярскэнергосбыт")

Изм	Кол	Лист	№ док.	Подп.	Дата	Кодинский филиал "Красноярская региональная энергетическая компания"		
Разработал						Схема тепловых сетей г. Кодинск Кежемского района	Стадия: Р	Лист: 1 / Листов:
Проверил							ИП Жеребцова М.А.	