Схема тепловых сетей г.Кодинска

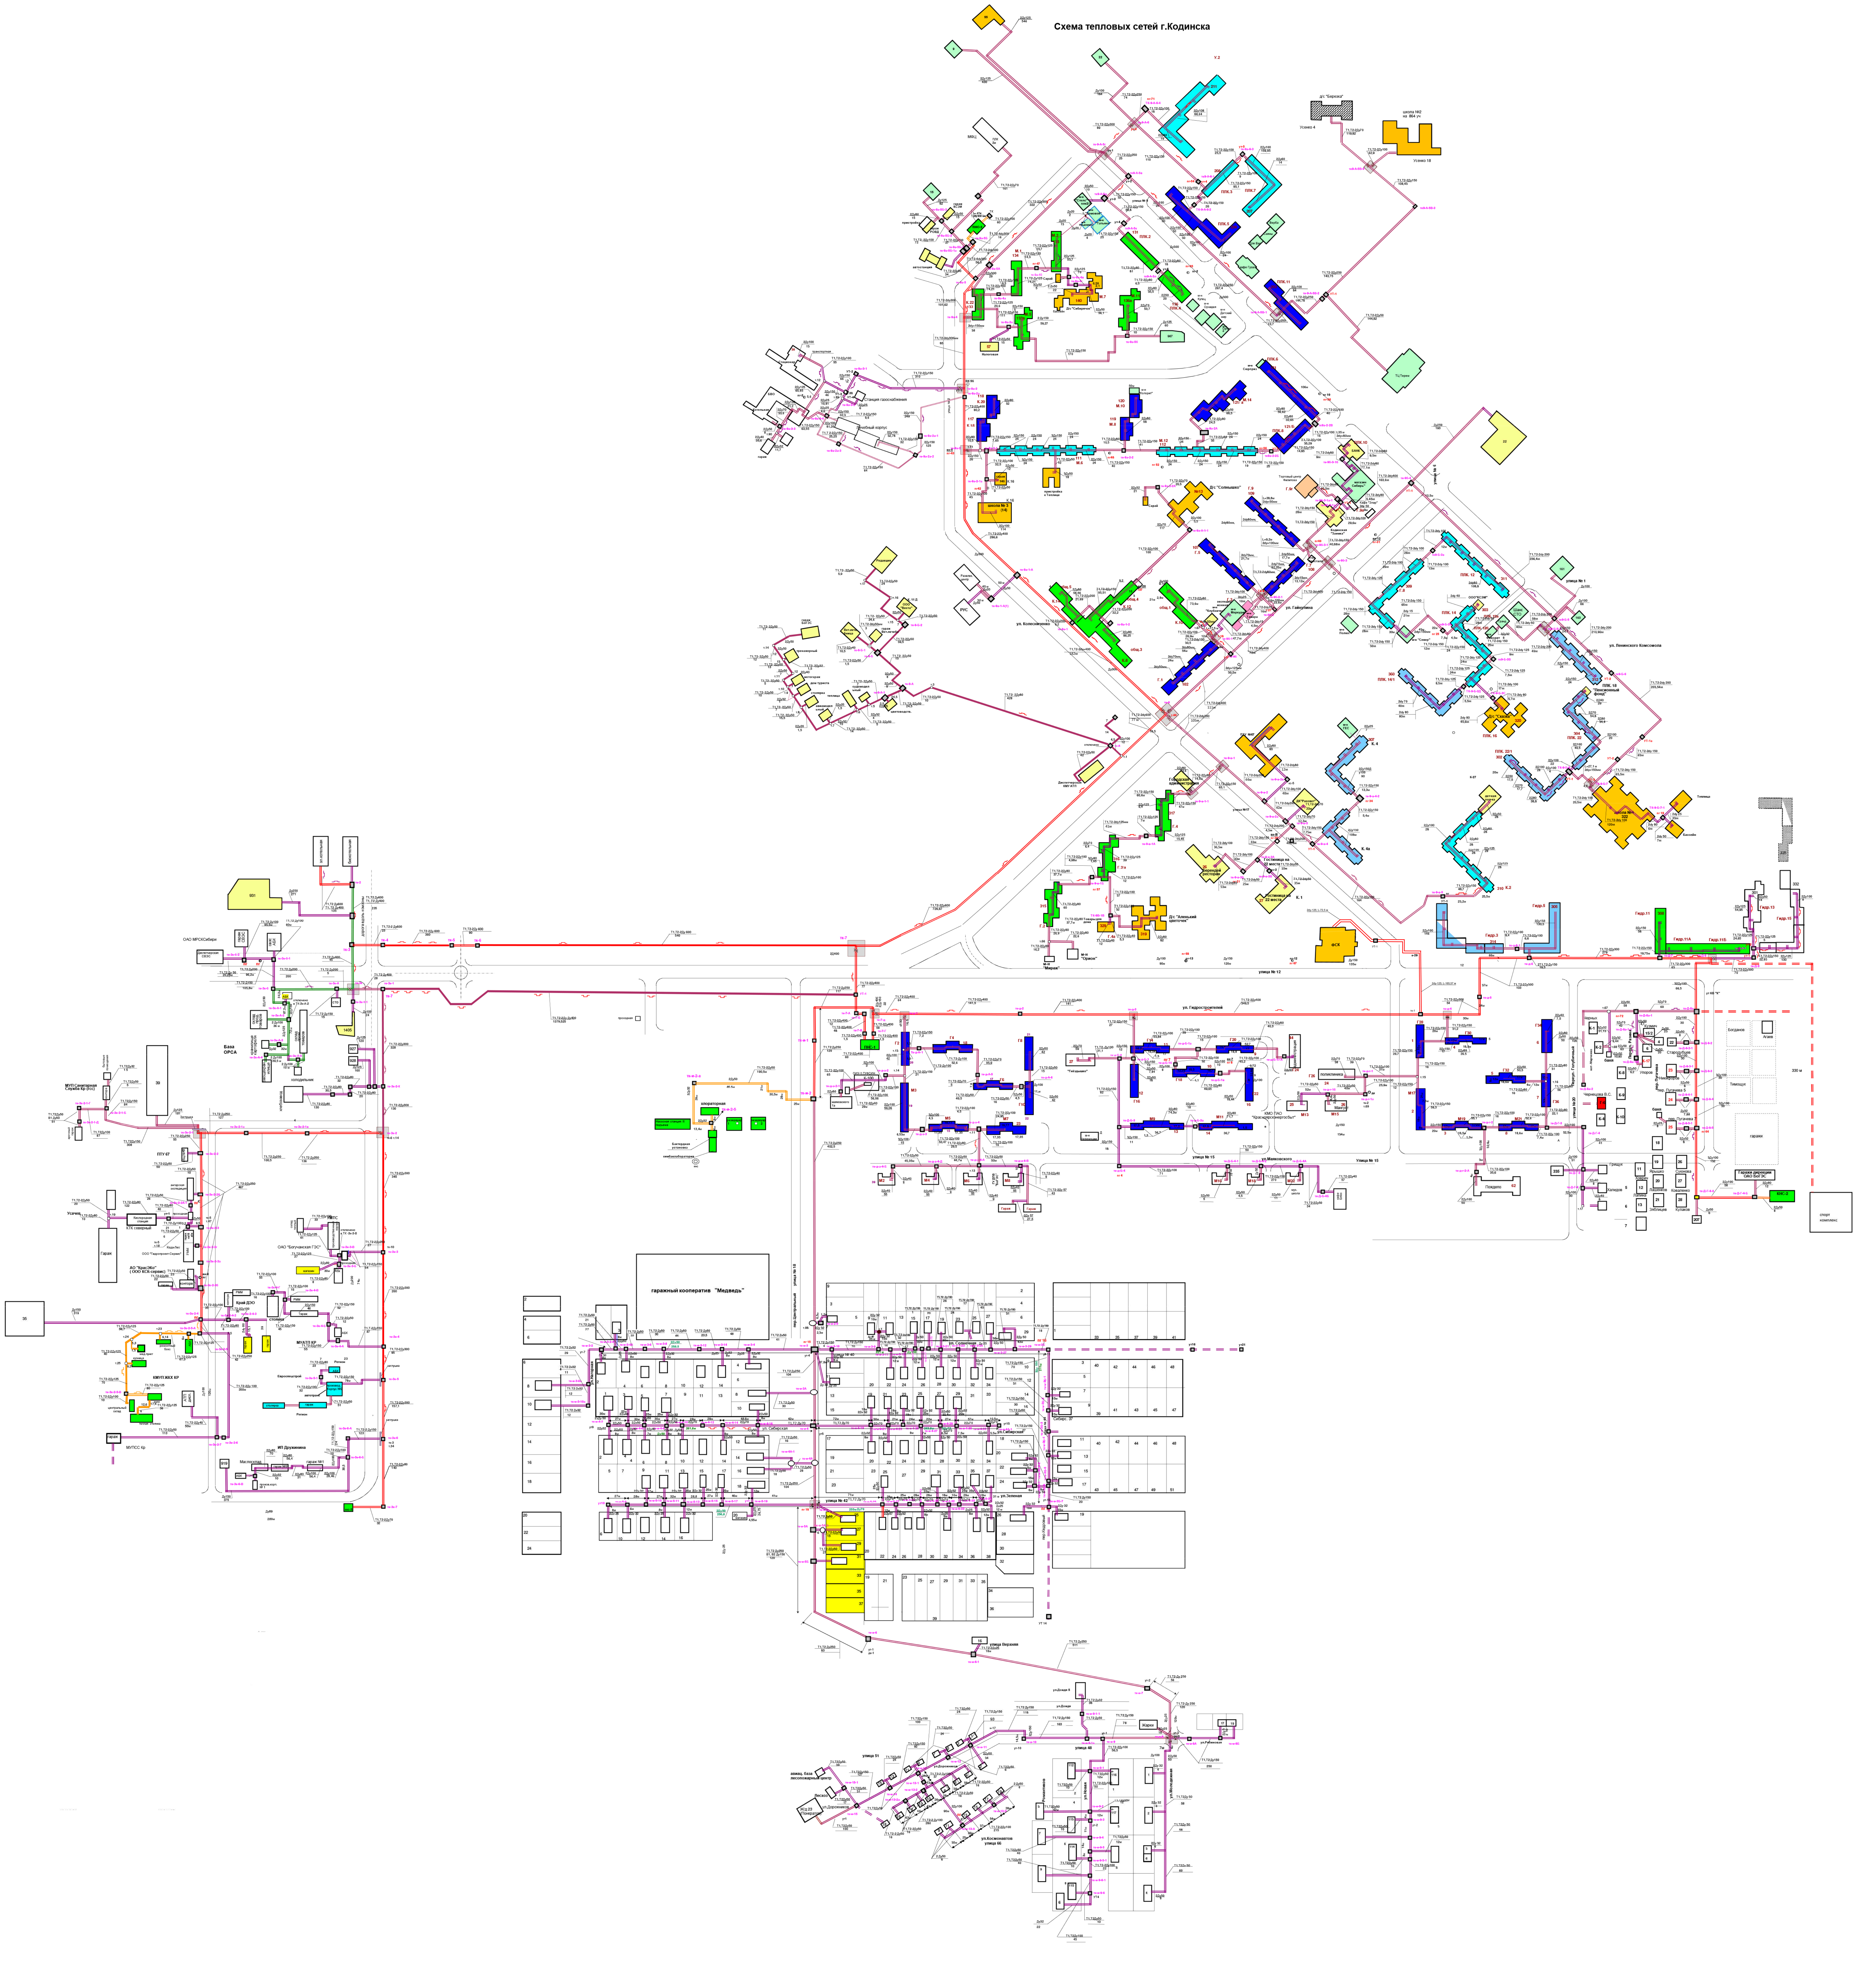

Условные обозначения:

- ▨ Тепловая камера
- ═ Тепловая сеть подземной прокладки одновременно на собственное потребление и для передачи сторонним потребителям
- ═ Тепловая сеть подземной прокладки для передачи сторонним потребителям
- ━ Тепловая сеть надземной прокладки одновременно на собственное потребление и для передачи сторонним потребителям
- ━ Тепловая сеть надземной прокладки для передачи сторонним потребителям
- ⧗ Секционная запорная арматура
- Компенсатор
- ═ ═ Проектная тепловая сеть
- 🟦 Дома, находящиеся на обслуживании ООО "Энергосервис ЖК" (КМО "Красноярскэнергосбыт ")
- 🟦 Дом, находящийся на обслуживании ООО"ЭнергоСервис Плюс" " (КМО "Красноярскэнергосбыт ")
- 🟦 Дом, находящийся на обслуживании ООО"ТОР"
- 🟩 Дом, находящийся на обслуживании ООО"ЖЭК" (КМО "Красноярскэнергосбыт ")

						Кодинский филиал "Красноярская региональная энергетическая компания"			
Изм	Кол	Лист	№ док.	Подп.	Дата	Схема тепловых сетей г. Кодинск Кежемского района	Стадия	Лист	Листов
							Р	1	
Разработал							ИП Жеребцова М.А.		
Проверил									